




EDIFICIO

LA ESTACIÓN

2 DORMITORIOS. PLANTA PRIMERA.
APARTAMENTO 09

SUP. CONSTRUIDA APROX. VIVIENDA 59.62 m²

ESPACIOS INTERIORES:	m ²
1 Salón	22.14
2 Cocina	5.00
3 Baño 1	4.95
4 Dormitorio 1	10.04
5 Dormitorio 2	6.51
SUPERFICIE ÚTIL APROX. ESP. INTERIORES	48.64

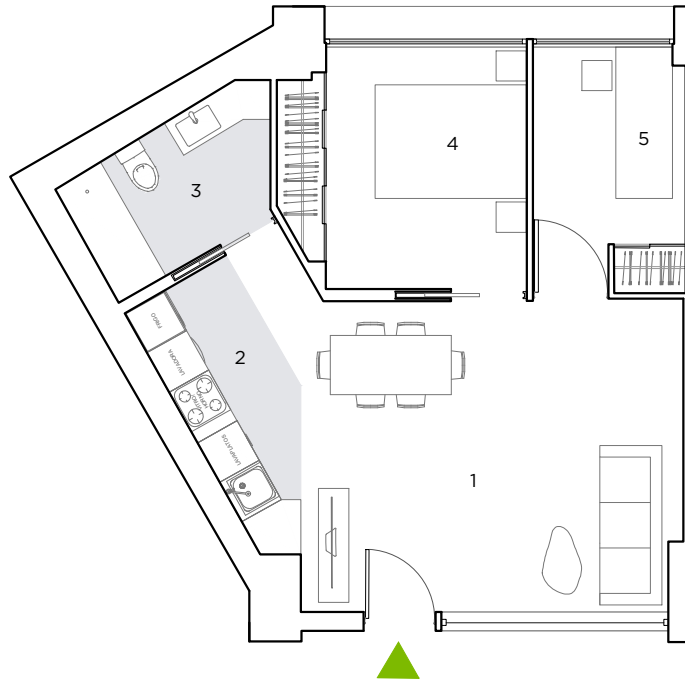

ESCALA 1/100

