




2 DORMITORIOS. PLANTA PRIMERA.  
VIVIENDA C108

SUP. CONSTRUIDA APROX. VIVIENDA 66.27 m<sup>2</sup>

ESPACIOS INTERIORES:	m <sup>2</sup>
1 Vestibulo	2.50
2 Salón	18.88
3 Cocina	5.96
4 Distribuidor	2.64
5 Baño 1	3.55
6 Dormitorio 1	11.78
7 Dormitorio 2	11.91

SUPERFICIE ÚTIL APROX. ESP. INTERIORES 57.22

SUP. CONSTRUIDA APROX. TERRAZA 10.10 m<sup>2</sup>

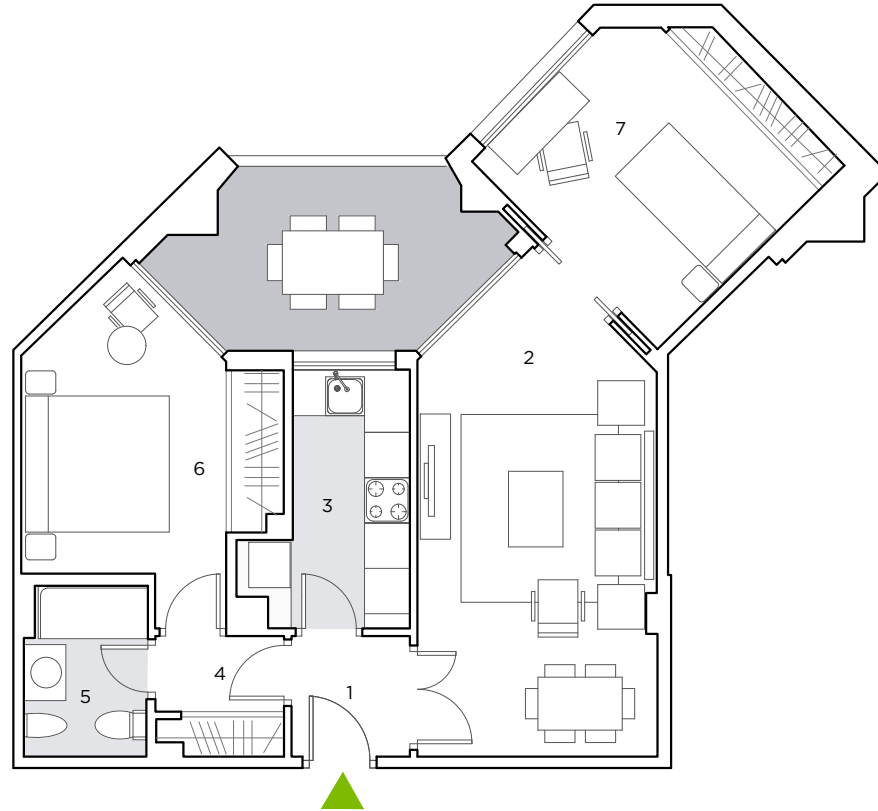

ESCALA 1/100

