




1 DORMITORIO. PLANTA PRIMERA.
VIVIENDA D109

SUP. CONSTRUIDA APROX. VIVIENDA 49.33 m²

ESPACIOS INTERIORES:	m ²
1 Vestibulo	2.69
2 Salón	16.77
3 Cocina	6.07
4 Distribuidor	2.32
5 Baño 1	3.59
6 Dormitorio 1	11.66

SUPERFICIE ÚTIL APROX. ESP. INTERIORES 43.1

SUP. CONSTRUIDA APROX. TERRAZA 16.18 m²

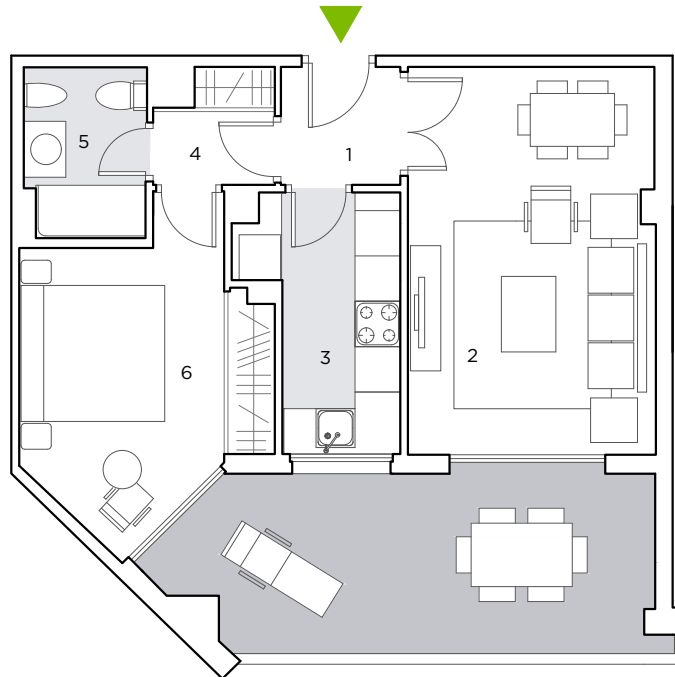

ESCALA 1/100

