




2 DORMITORIOS. PLANTA PRIMERA.
VIVIENDA A107

SUP. CONSTRUIDA APROX. VIVIENDA 67.00 m²

ESPACIOS INTERIORES:		m ²
1	Vestibulo	2.56
2	Salón	18.92
3	Cocina	5.83
4	Distribuidor	2.40
5	Baño 1	3.62
6	Dormitorio 1	11.96
7	Dormitorio 2	12.29

SUPERFICIE ÚTIL APROX. ESP. INTERIORES 57.57

SUP. CONSTRUIDA APROX. TERRAZA 9.40 m²

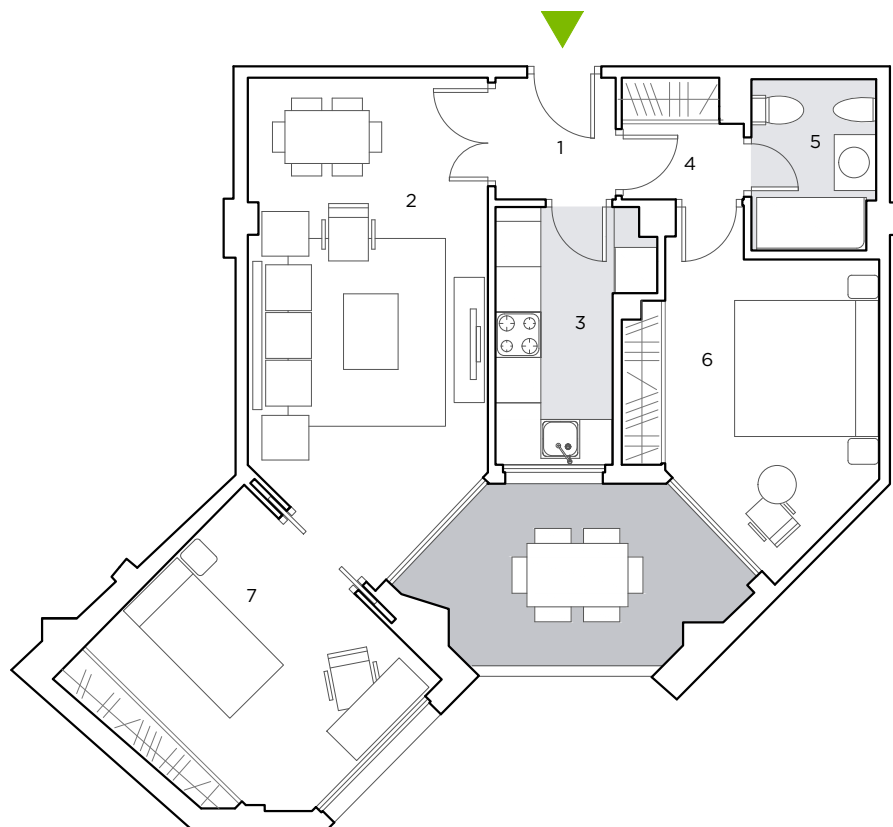

ESCALA 1/100

