




1 DORMITORIO. PLANTA PRIMERA.
VIVIENDA B110

SUP. CONSTRUIDA APROX. VIVIENDA 49.39 m²

ESPACIOS INTERIORES:		m ²
1	Vestibulo	2.47
2	Salón	16.45
3	Cocina	5.94
4	Distribuidor	2.29
5	Baño 1	3.56
6	Dormitorio 1	11.56

SUPERFICIE ÚTIL APROX. ESP. INTERIORES 42.27

SUP. CONSTRUIDA APROX. TERRAZA 16.12 m²

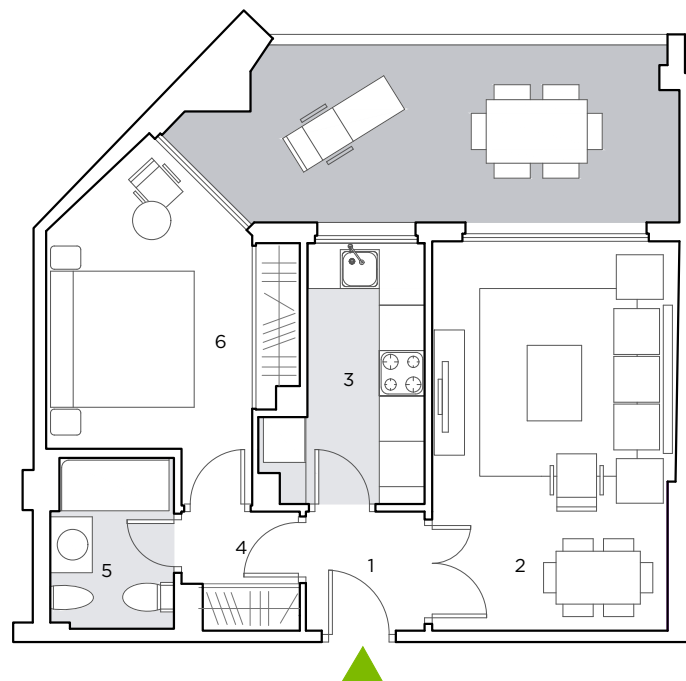

ESCALA 1/100

