




2 DORMITORIOS. PLANTA PRIMERA.  
VIVIENDA C110

SUP. CONSTRUIDA APROX. VIVIENDA 61.10 m<sup>2</sup>

ESPACIOS INTERIORES:	m <sup>2</sup>
1 Vestibulo	2.49
2 Salón	16.82
3 Cocina	5.94
4 Distribuidor	2.55
5 Baño 1	3.57
6 Dormitorio 1	11.67
7 Dormitorio 2	9.40

SUPERFICIE ÚTIL APROX. ESP. INTERIORES 52.14

SUP. CONSTRUIDA APROX. TERRAZA 12.46 m<sup>2</sup>

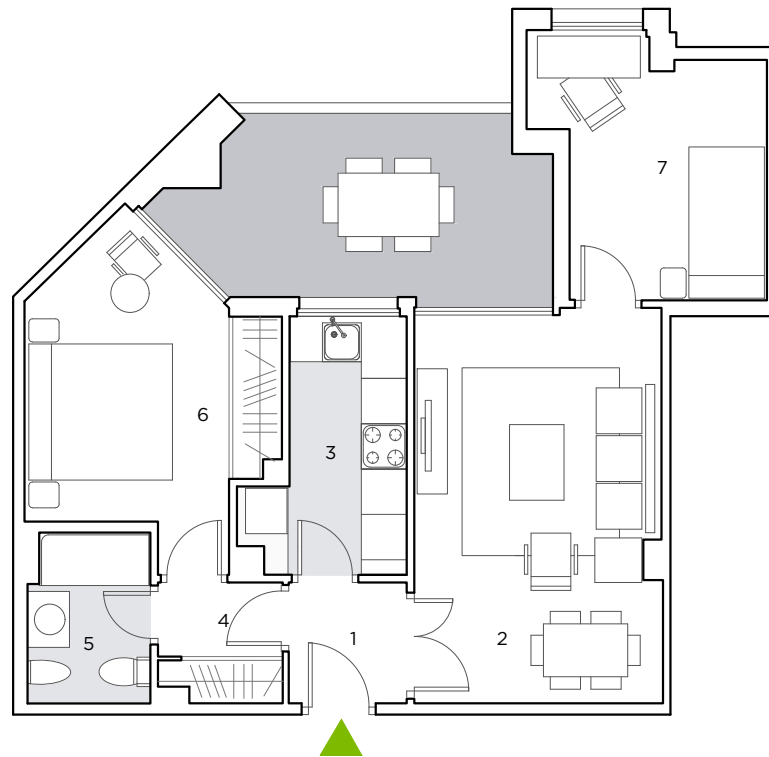

ESCALA 1/100

