


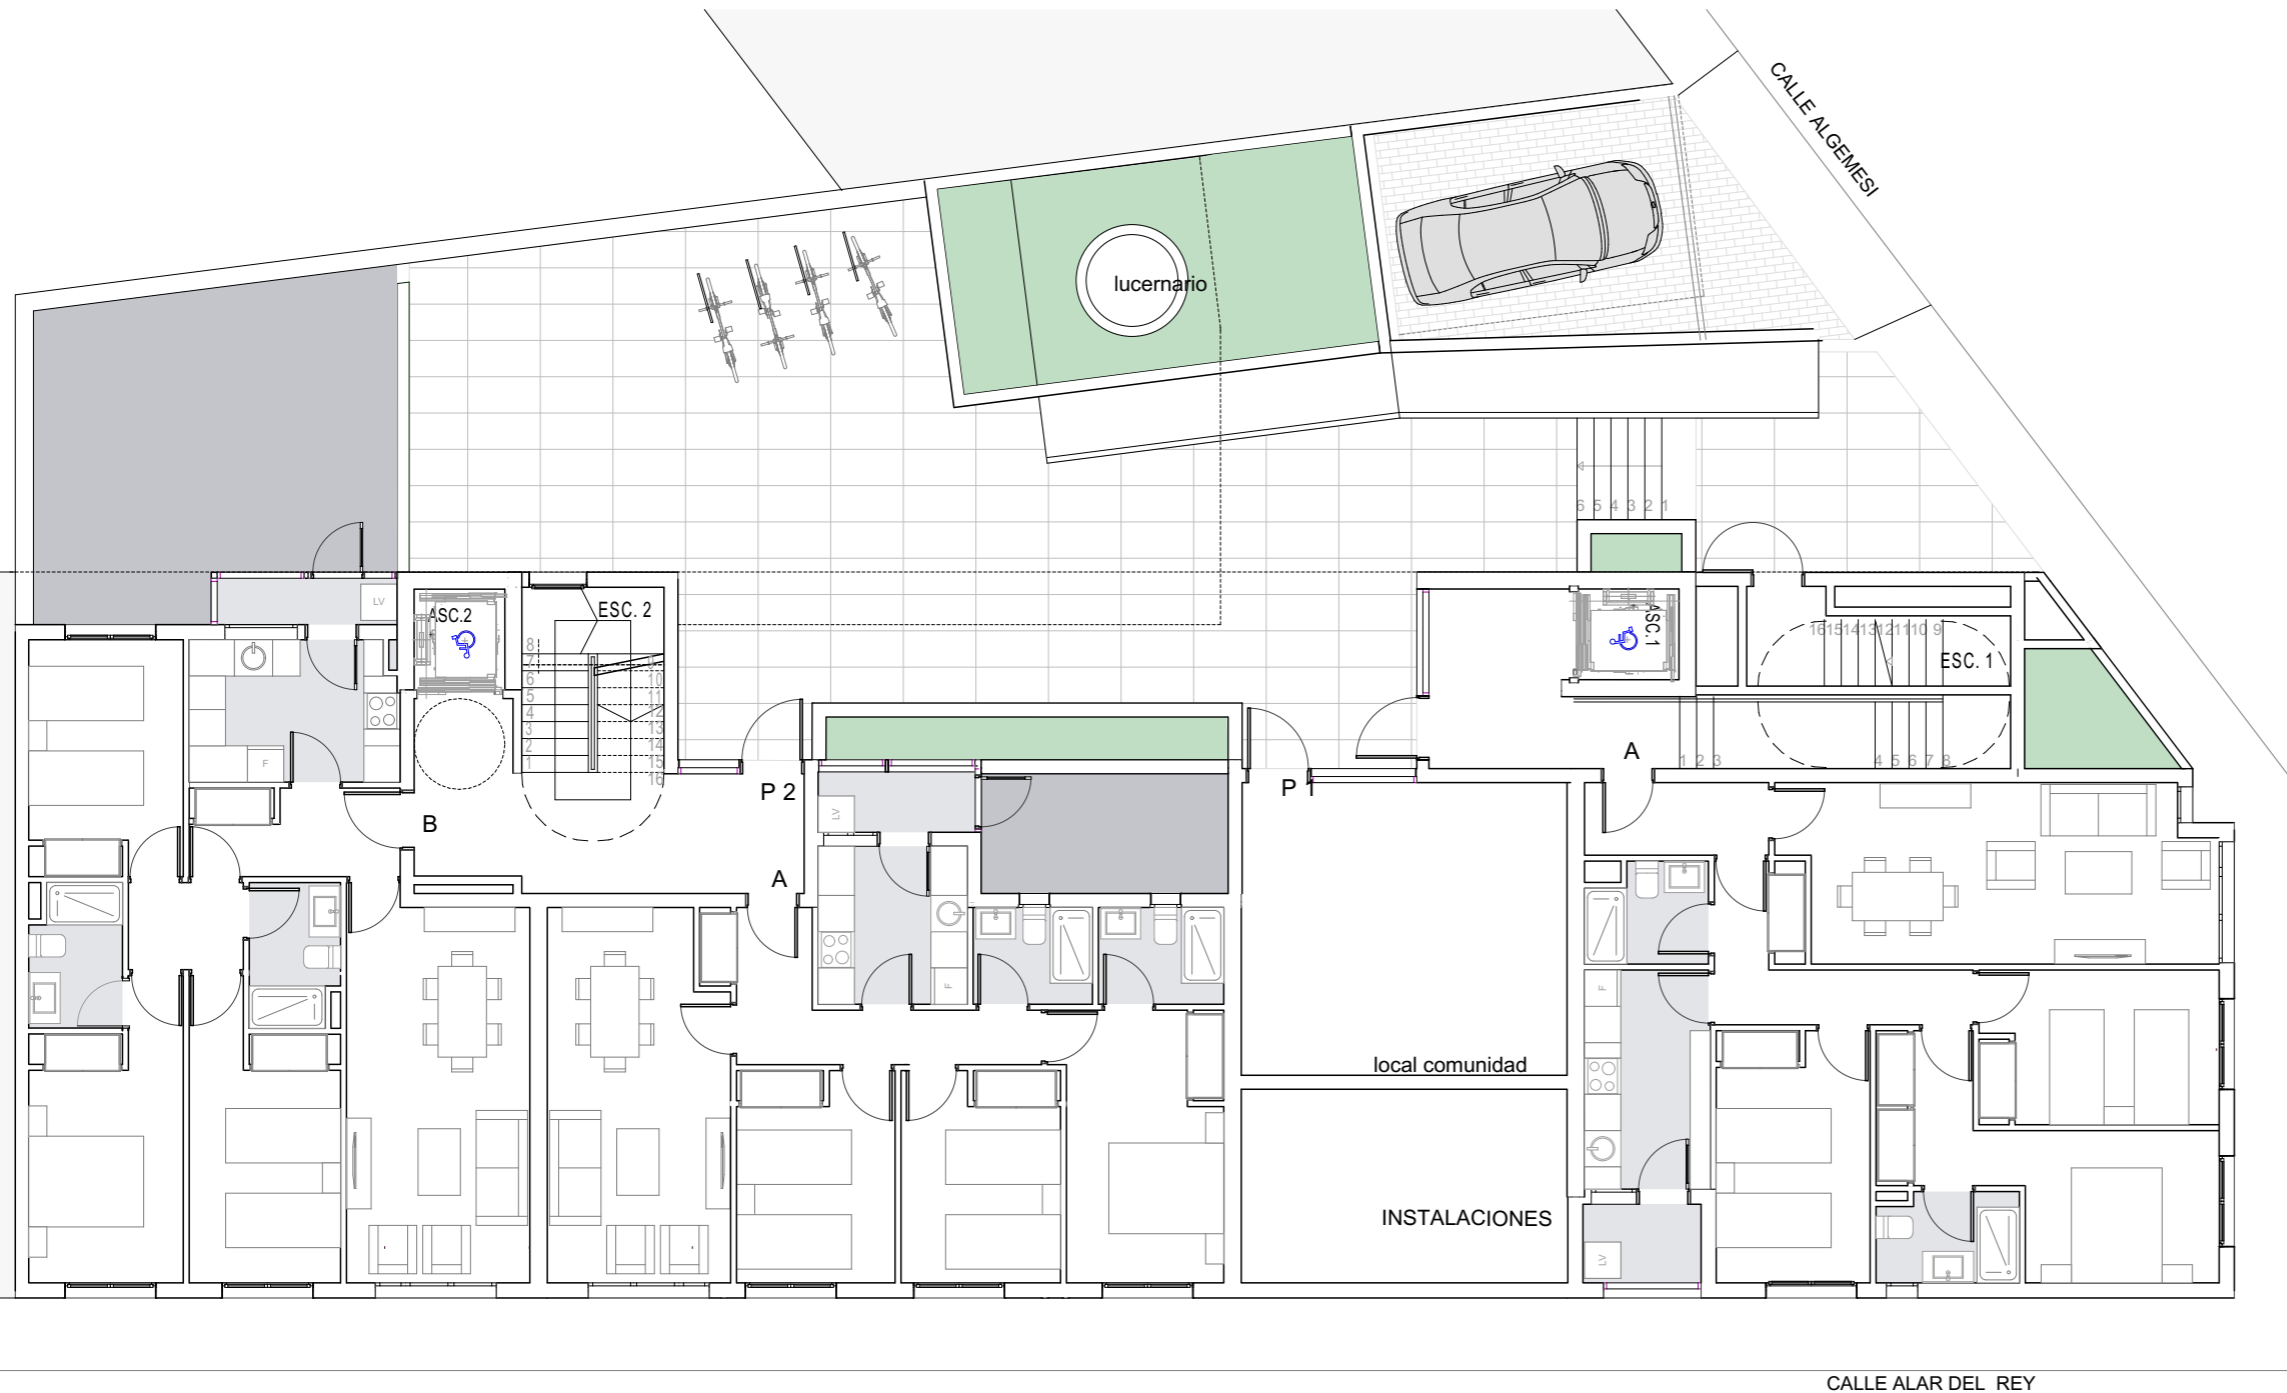

PLANTA BAJA



CALLE ALAR DEL REY

ESCALA 1/125

