

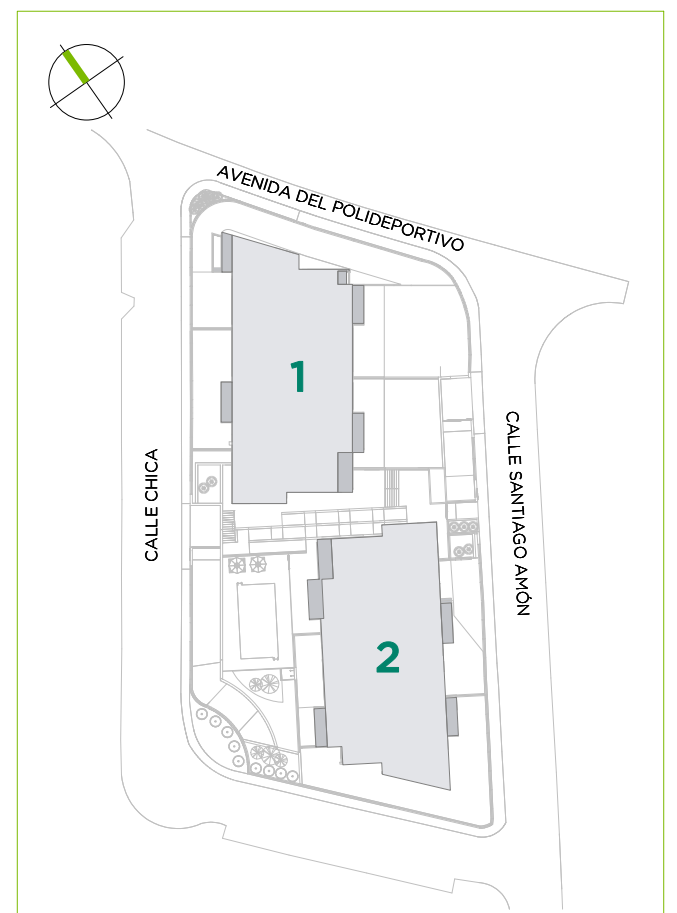


PLANTAS GENERALES

PLANTA BAJA

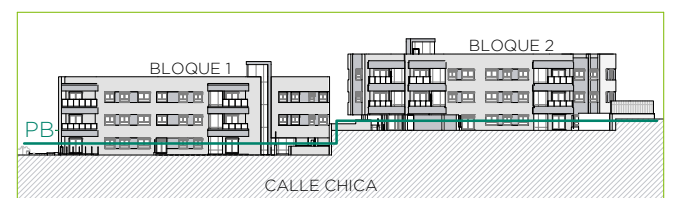

ESCALA 1/300

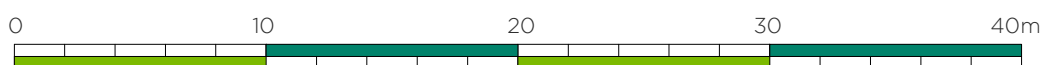

- CESPED ARTIFICIAL
- TERRENO NATURAL
- SOLADO SOBRE SOLERA
- SOLADO SOBRE ESTRUCTURA

Estos planos e imágenes no tienen valor contractual y podrán experimentar variaciones por exigencias técnicas, legales, administrativas o a iniciativa de los arquitectos directores de las obras, sin que ello implique, menoscabo del nivel de calidades. Todo el mobiliario es meramente decorativo, no formando parte del proyecto ni de la memoria de calidades del proyecto.