




EDIFICIO

# LA ESTACIÓN

1 DORMITORIOS. PLANTA PRIMERA.  
APARTAMENTO 07

SUP. CONSTRUIDA APROX. VIVIENDA **43.54 m<sup>2</sup>**

ESPACIOS INTERIORES:		m <sup>2</sup>
1	Salón	18.54
2	Cocina	4.37
3	Baño 1	4.30
4	Dormitorio 1	8.33
<b>SUPERFICIE ÚTIL APROX. ESP. INTERIORES</b>		<b>35.54</b>

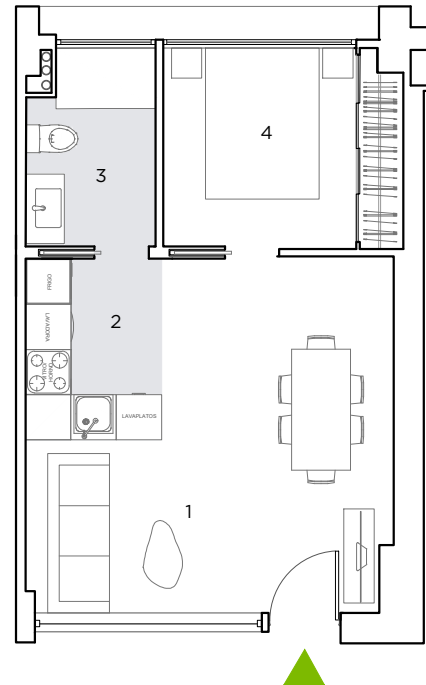

ESCALA 1/100

