




2 DORMITORIOS. PLANTA PRIMERA.
VIVIENDA C108

SUP. CONSTRUIDA APROX. VIVIENDA 66.27 m²

ESPACIOS INTERIORES:		m ²
1	Vestibulo	2.50
2	Salón	18.88
3	Cocina	5.96
4	Distribuidor	2.64
5	Baño 1	3.55
6	Dormitorio 1	11.78
7	Dormitorio 2	11.91

SUPERFICIE ÚTIL APROX. ESP. INTERIORES 57.22

SUP. CONSTRUIDA APROX. TERRAZA 10.10 m²

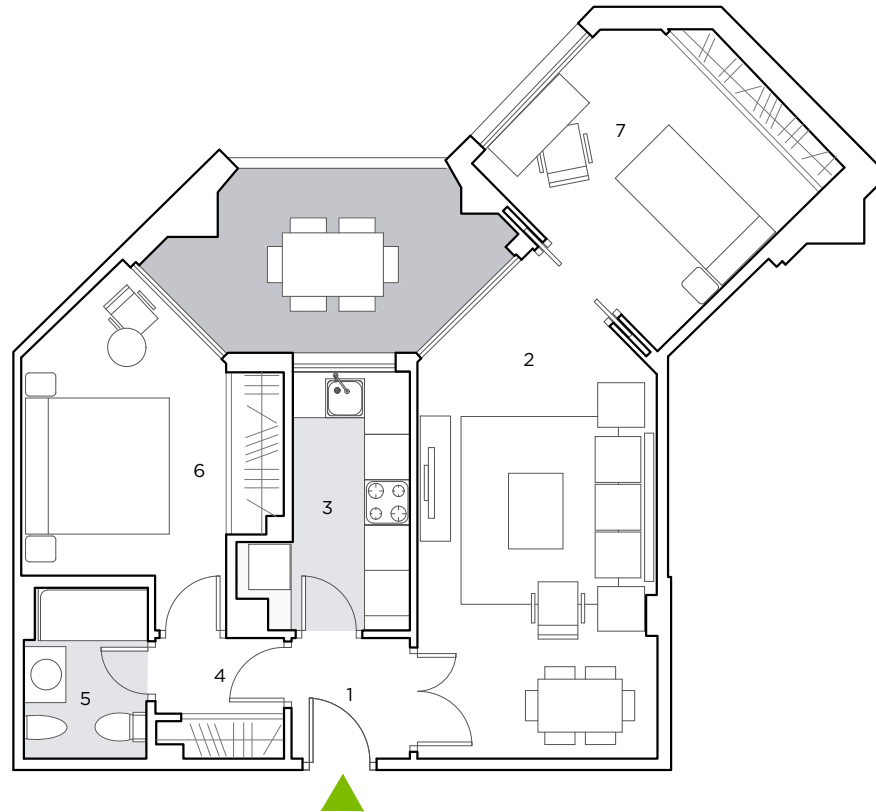

ESCALA 1/100

