




**2 DORMITORIOS. PLANTA BAJA.  
VIVIENDA D006**

SUP. CONSTRUIDA APROX. VIVIENDA **63.46 m<sup>2</sup>**

ESPACIOS INTERIORES:		m <sup>2</sup>
1	Vestíbulo	2.73
2	Salón	19.18
3	Cocina	6.09
4	Distribuidor	2.61
5	Baño 1	3.57
6	Dormitorio 1	11.80
7	Dormitorio 2	9.17

SUPERFICIE ÚTIL APROX. ESP. INTERIORES **55.15**

SUP. CONSTRUIDA APROX. TERRAZA **8.36 m<sup>2</sup>**  
SUP. CONSTRUIDA APROX. JARDÍN **65.1 m<sup>2</sup>**

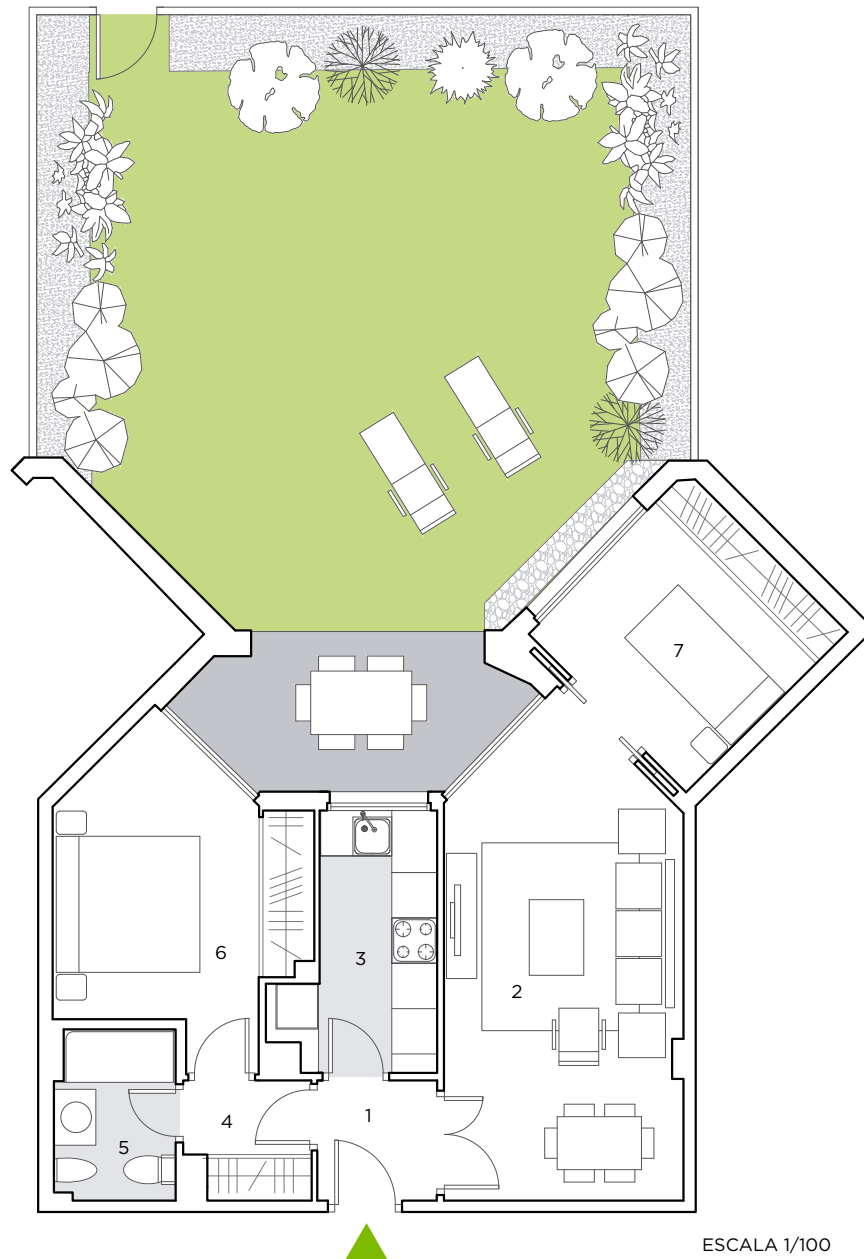

ESCALA 1/100

