



UNIFAMILIAR PAREADA
5 DORMITORIOS
PLANTA BAJA

SUP. CONSTRUIDA CERRADA TOTAL:	322,98 m ²
SUP. ÚTIL CERRADA TOTAL:	264,73 m ²
SUP. CONSTRUIDA EXTERIOR:	450,66 m ²
SUP. PARCELA:	506 m ²

PLANTA BAJA

SUP. CONSTRUIDA CERRADA PB:	100,12 m ²
SUP. CONSTRUIDA ESPACIOS EXTERIORES	
8 PORCHE ACCESO:	4,46 m ²
9 TERRAZA CUBIERTA:	10,67 m ²
10 TERRAZA DESCUBIERTA:	85,23 m ²
11 APARCAMIENTO	67,75 m ²
12 TERRENO NATURAL	191,11 m ²
13 PISCINA (opcional con coste)	38,50 m ²
TOTAL SUP. CONSTR. EXTERIOR PB:	397,72 m ²

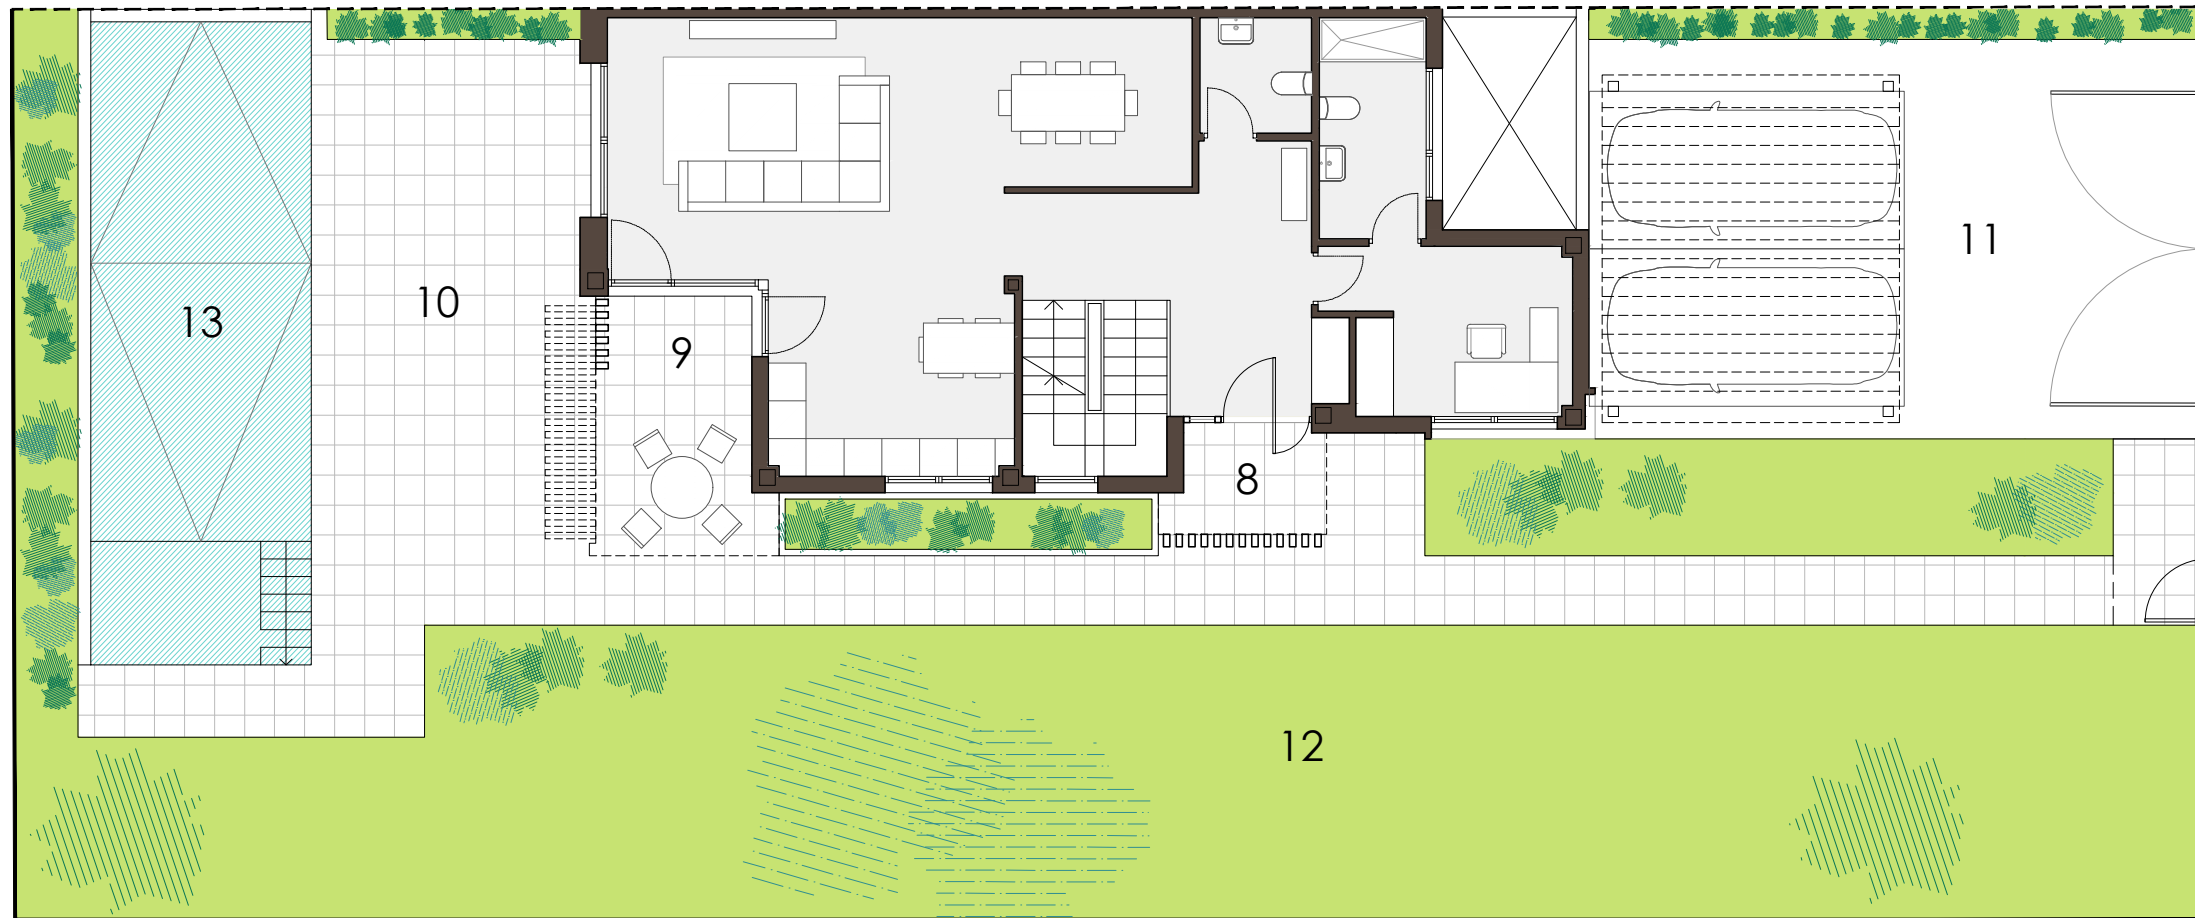

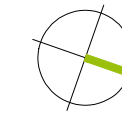

UNIFAMILIAR PAREADA
5 DORMITORIOS
PLANTAS SÓTANO Y BAJA

SUP. CONSTRUIDA CERRADA TOTAL:	322,98 m ²
SUP. ÚTIL CERRADA TOTAL:	264,73 m ²
SUP. CONSTRUIDA EXTERIOR:	450,66 m ²
SUP. PARCELA:	506 m ²

PLANTA BAJA

SUP. CONSTRUIDA CERRADA PB:	100,12 m ²
SUP. ÚTIL ESPACIOS INTERIORES	
1 HALL:	14,63 m ²
2 COCINA:	12,32 m ²
3 SALÓN COMEDOR:	34,03 m ²
4 ESCALERA:	6,19 m ²
5 ASEO:	3,25 m ²
6 ESTUDIO:	9,80 m ²
7 BAÑO ESTUDIO:	5,97 m ²
TOTAL SUP. ÚTIL INTERIOR PB:	86,19 m ²



SUP. CONSTRUIDA ESPACIOS EXTERIORES	
8 PORCHE ACCESO:	4,46 m ²
9 TERRAZA CUBIERTA:	10,67 m ²
10 TERRAZA DESCUBIERTA:	85,23 m ²
11 APARCAMIENTO:	67,75 m ²
12 TERRENO NATURAL:	191,11 m ²
PISCINA (opcional con coste):	38,50 m ²
TOTAL SUP. CONSTR. EXTERIOR PB:	397,72 m ²

PLANTA SÓTANO




SUP. CONSTRUIDA CERRADA SOT:	70,49 m ²
SUP. ÚTIL ESPACIOS INTERIORES	
14 ESCALERA:	5,59 m ²
15 DISTRIBUIDOR:	5,80 m ²
16 ASEO:	3,36 m ²
17 SALA ESTAR:	15,99 m ²
18 DORMITORIO 5:	12,25 m ²
19 BAÑO 4:	3,34 m ²
20 C. INSTALACIONES:	10,86 m ²

TOTAL SUP. ÚTIL INTERIOR SOT:	57,19 m ²
-------------------------------	----------------------

SUP. CONSTRUIDA ESPACIOS EXTERIORES	
22 PATIO INGLÉS:	8,16 m ²
TOTAL SUP. CONSTR EXTERIOR SOT:	8,16 m ²

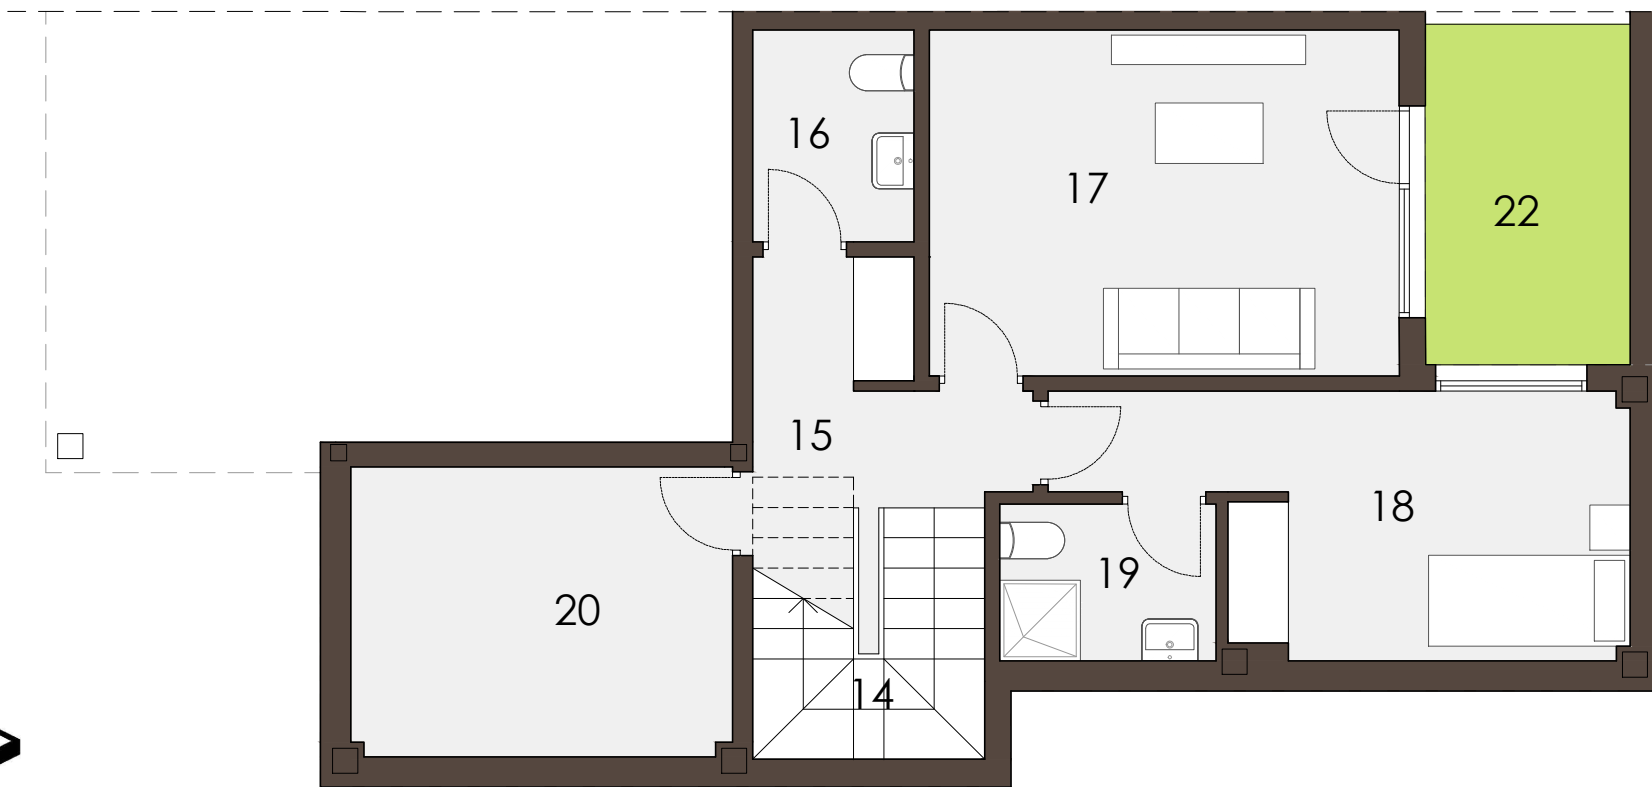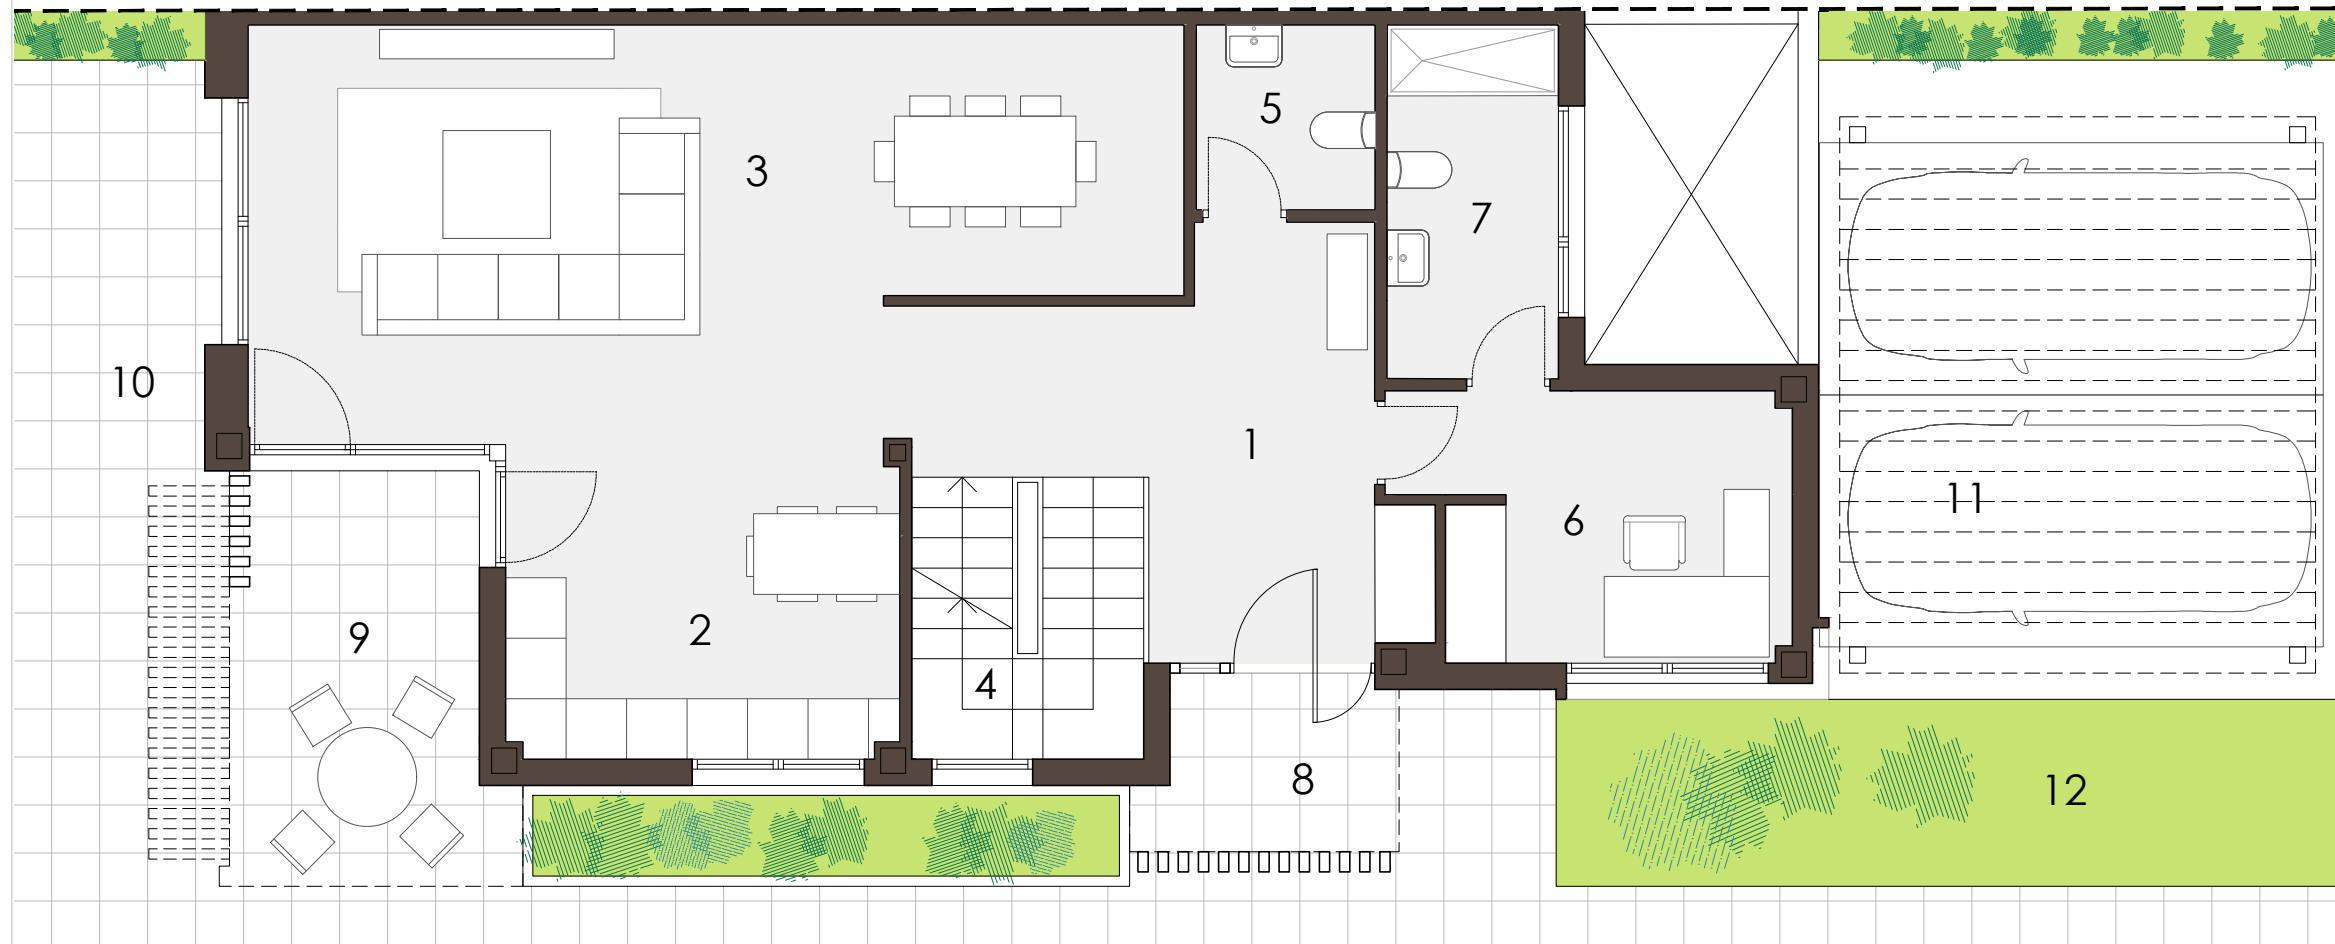

Los siguientes planos e imágenes no tienen valor contractual y podrán experimentar variaciones por exigencias técnicas, legales, administrativas o a iniciativa de los arquitectos directores de las obras, sin que ello implique, menoscabo del nivel de calidades. Todo el mobiliario y ajardinamiento es meramente decorativo, no formando parte del proyecto ni de la memoria de calidades.

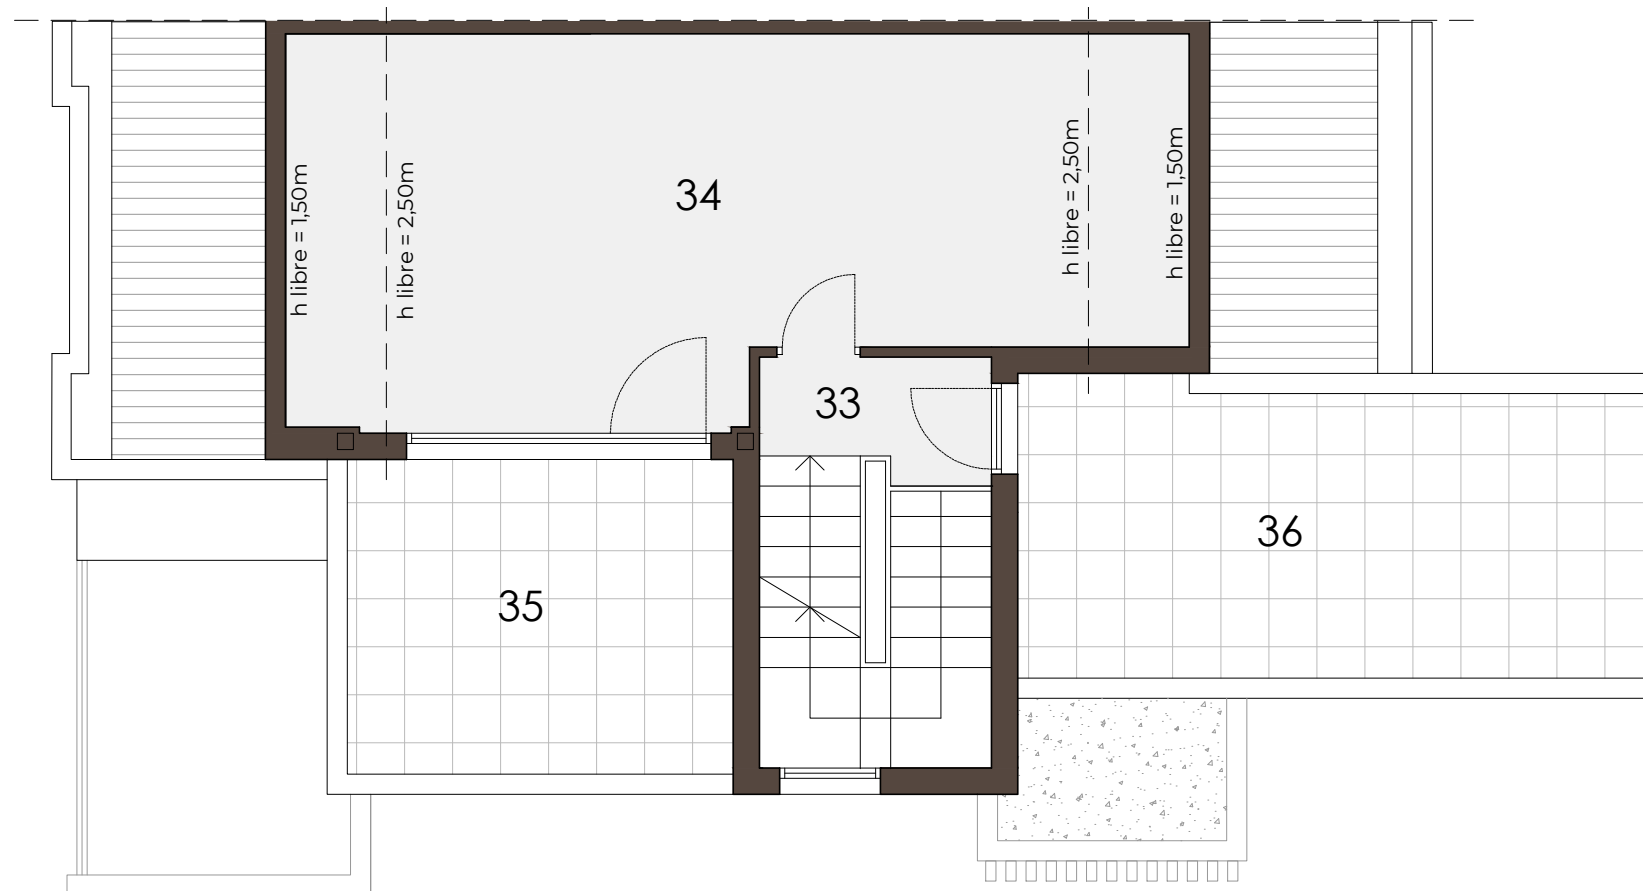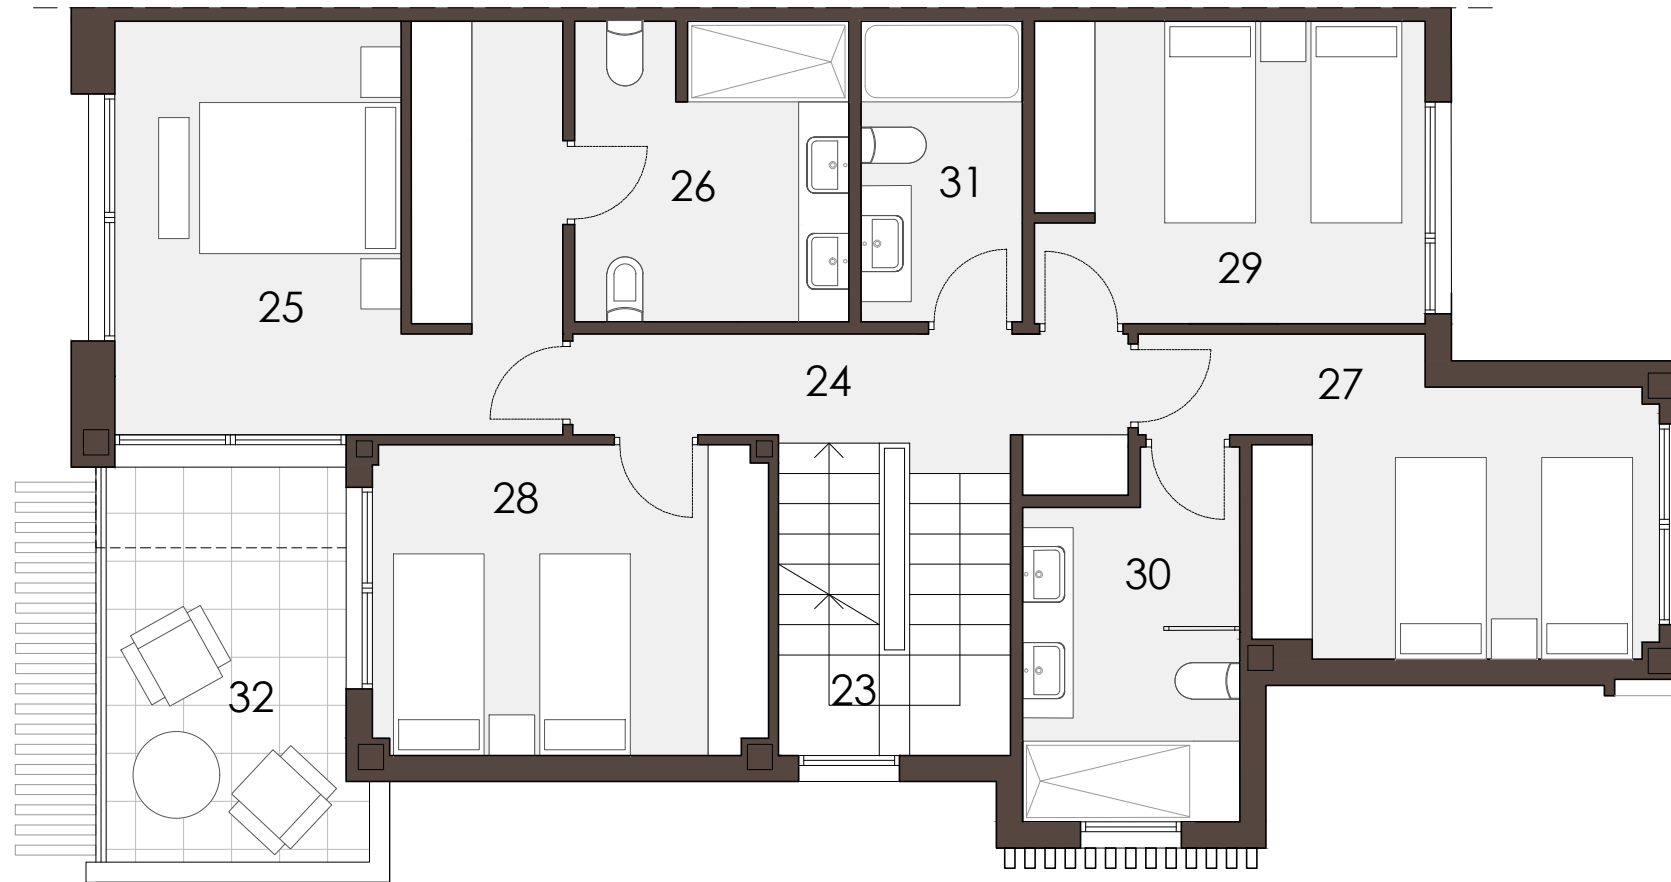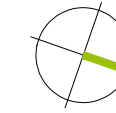

**UNIFAMILIAR PAREADA
5 DORMITORIOS
PLANTAS PRIMERA Y BAJOCUB.**

SUP. CONSTRUIDA CERRADA TOTAL:	322,98 m ²
SUP. ÚTIL CERRADA TOTAL:	264,73 m ²
SUP. CONSTRUIDA EXTERIOR:	450,66 m ²
SUP. PARCELA:	506 m ²

PLANTA PRIMERA

SUP. CONSTRUIDA CERRADA P1:	103,97 m ²
SUP. ÚTIL ESPACIOS INTERIORES	
23 ESCALERA:	6,19 m ²
24 DISTRIBUIDOR:	6,63 m ²
25 DORMITORIO PPAL:	17,86 m ²
26 BAÑO PPAL:	8,02 m ²
27 DORMITORIO 2:	12,71 m ²
28 DORMITORIO 3:	11,98 m ²
29 DORMITORIO 4:	11,58 m ²
30 BAÑO 2:	7,32 m ²
31 BAÑO 3:	4,77 m ²
TOTAL SUP. ÚTIL INTERIOR:	87,06 m ²

SUP. CONSTRUIDA ESPACIOS EXTERIORES	
32 TERRAZA:	10,67 m ²
TOTAL SUP. CONSTR. EXTERIOR P1:	10,67 m ²

PLANTA BAJO CUBIERTA

SUP. CONSTRUIDA CERRADA PBC:	48,40 m ²
SUP. ÚTIL ESPACIOS INTERIORES	
33 DISTRIBUIDOR:	2,55 m ²
34 ESPACIO BAJO CUB.:	31,74 m ²
TOTAL SUP. ÚTIL INTERIOR:	34,29 m ²

SUP. CONSTRUIDA ESPACIOS EXTERIORES	
35 TERRAZA DESCUBIERTA 1:	13,38 m ²
36 TERRAZA DESCUBIERTA 2:	20,73 m ²
TOTAL SUP. CONSTR. EXTERIOR PBC:	34,11 m ²