


3 DORMITORIOS

3D-T1 B ESQ

Portal: 3

Planta: Baja

Letra: A

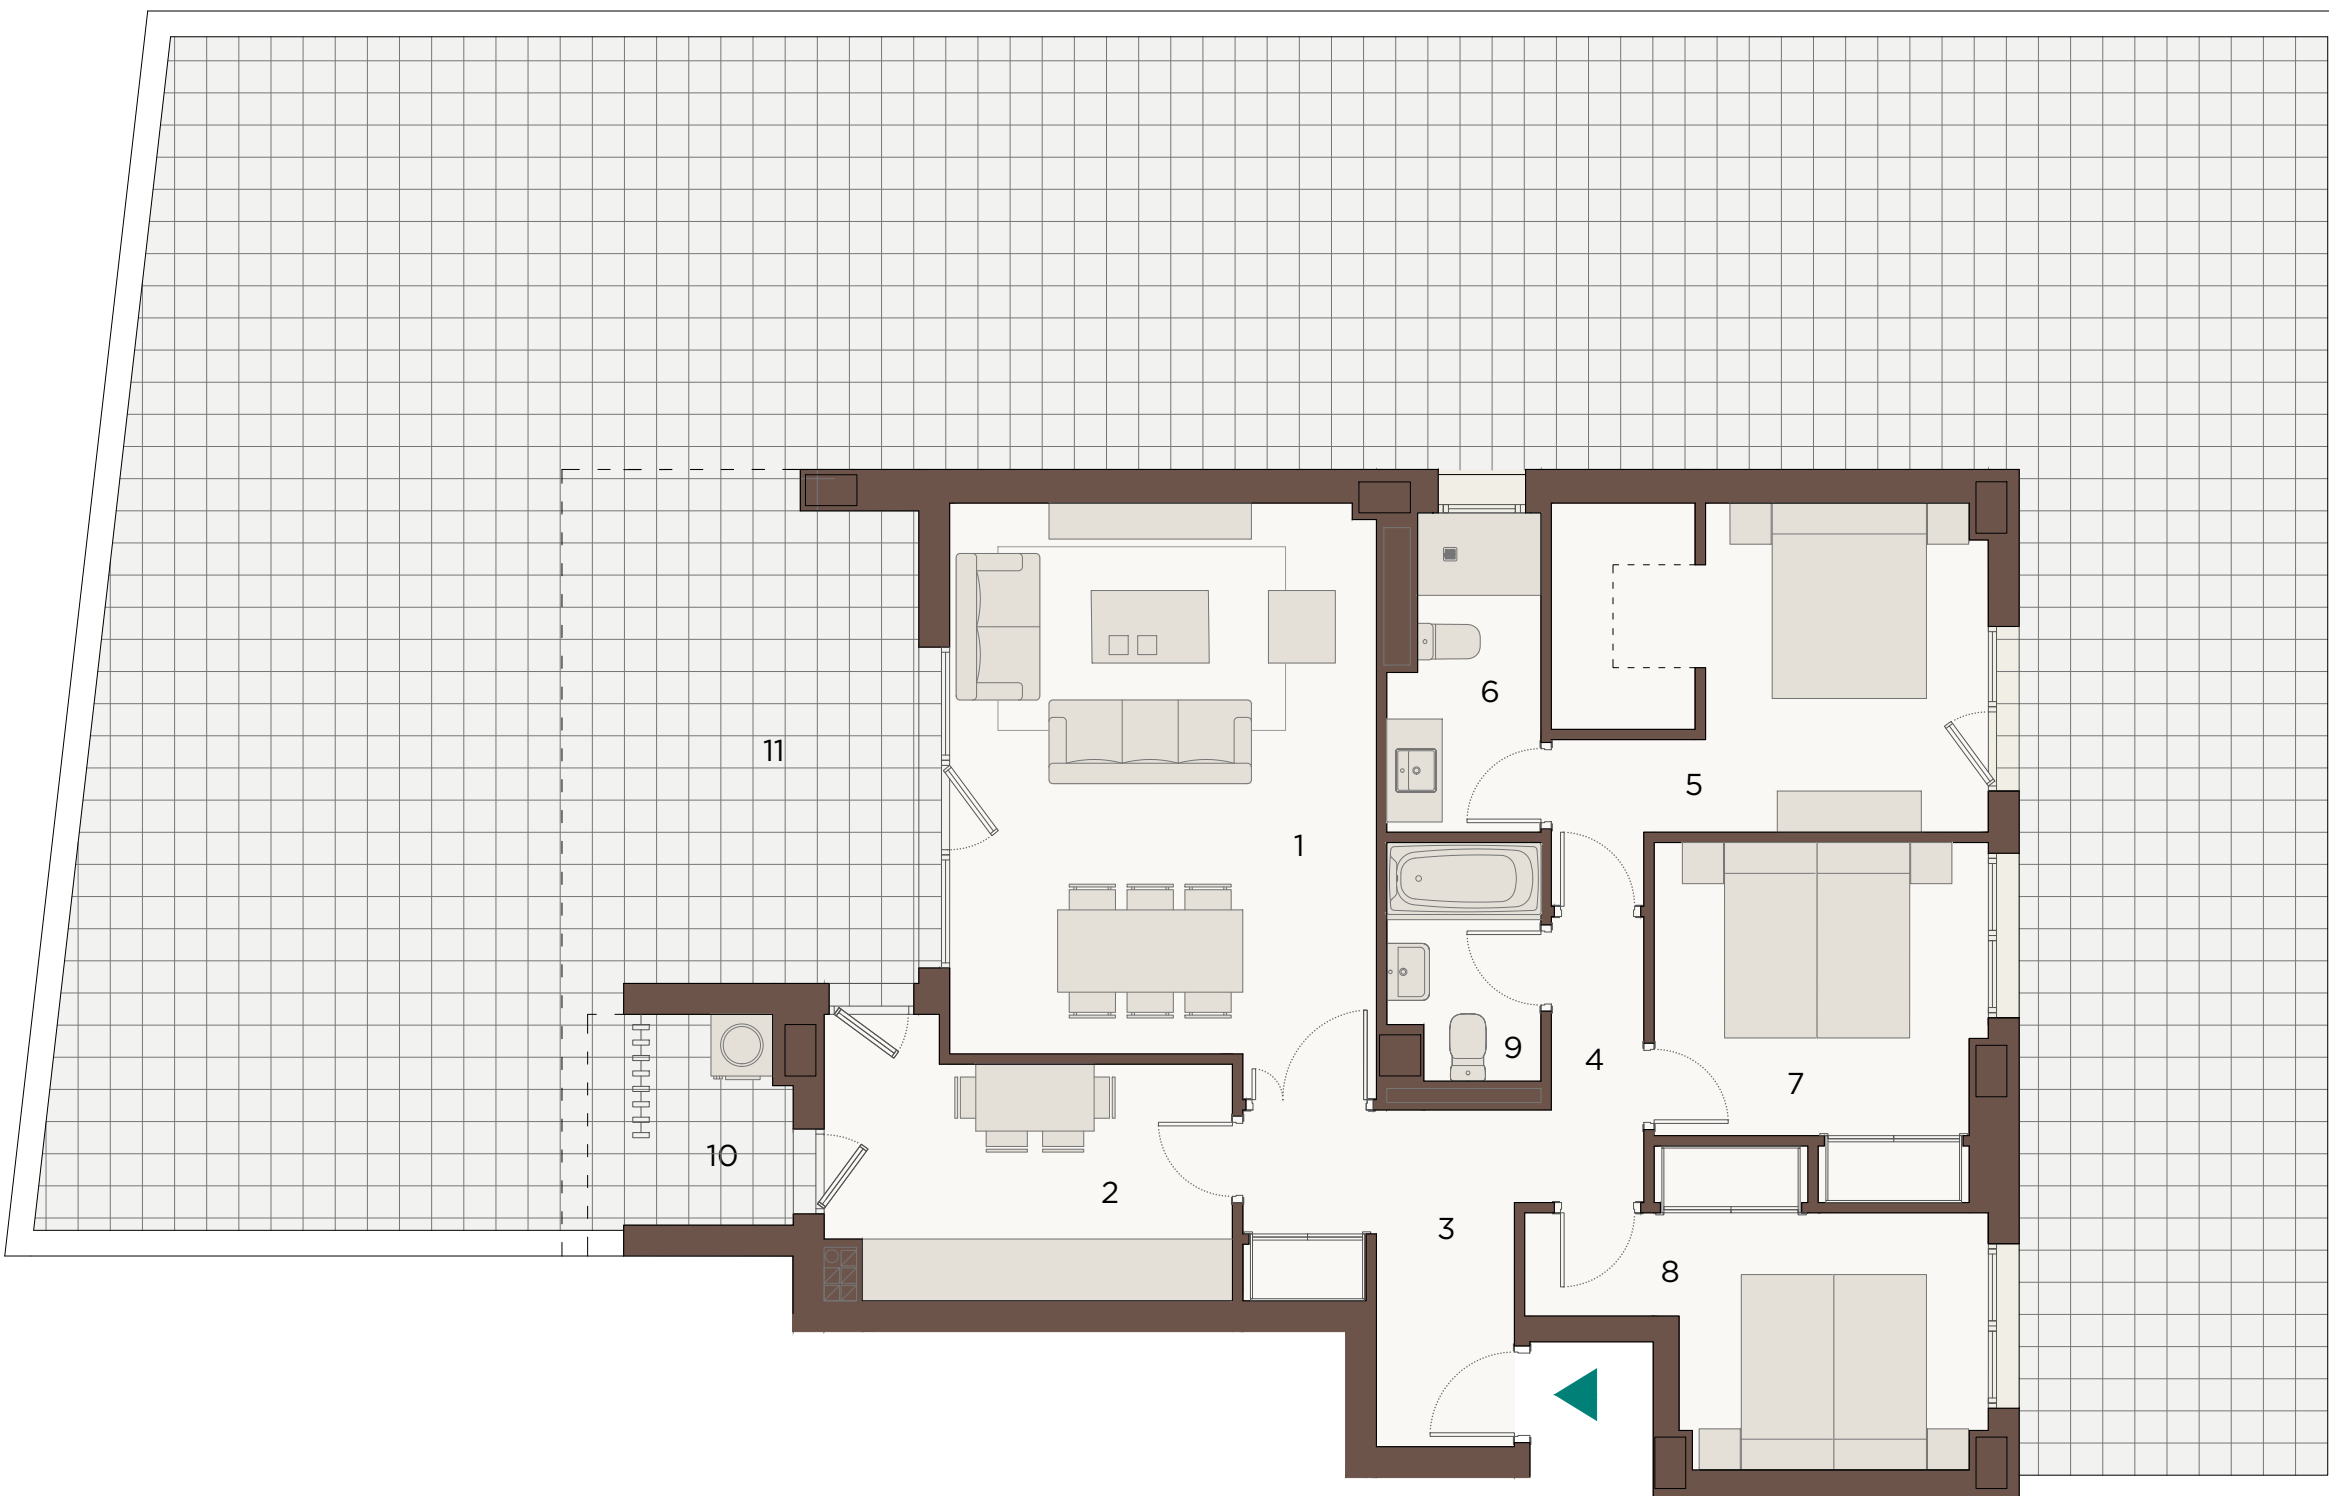

SUP. CONSTRUIDA CERRADA VIVIENDA 100.48m²

SUP. CONSTRUIDA VIV. + PP ZC 117.59m²

SUP. ÚTIL ESPACIOS INTERIORES:

1 SALÓN-COMEDOR: 22.76m²

2 COCINA: 9.45m²

3 VESTÍBULO: 6.82m²

4 DISTRIBUIDOR: 2.73m²

5 DORMITORIO PRINCIPAL: 13.91m²

6 BAÑO PRINCIPAL: 4.19m²

7 DORMITORIO 2: 10.03m²

8 DORMITORIO 3: 9.86m²

9 BAÑO 2: 3.28m²

TOTAL SUP. ÚTIL INTERIOR 83.03m²

SUP. CONSTR. ESPACIOS EXTERIORES:

10 TENEDERO 3.66m²

11 TERRAZA 179.63m²

TOTAL SUPERFICIE CONSTR. EXTERIOR 183.29m²

ESTUDIO MARTIN CABALLERO
ARQUITECTOS
WWW.ESTUDIOMARTINCABALLERO.COM

ESCALA GRÁFICA

