


"El presente documento tiene únicamente carácter informativo y podrá experimentar variaciones por especificaciones técnicas de proyecto, de obra y administrativas. Todo el mobiliario es meramente decorativo. Las superficies expresadas son aproximadas, pudiendo experimentar modificaciones por razones de índole técnica y/o administrativas en el desarrollo del proyecto y la obra."

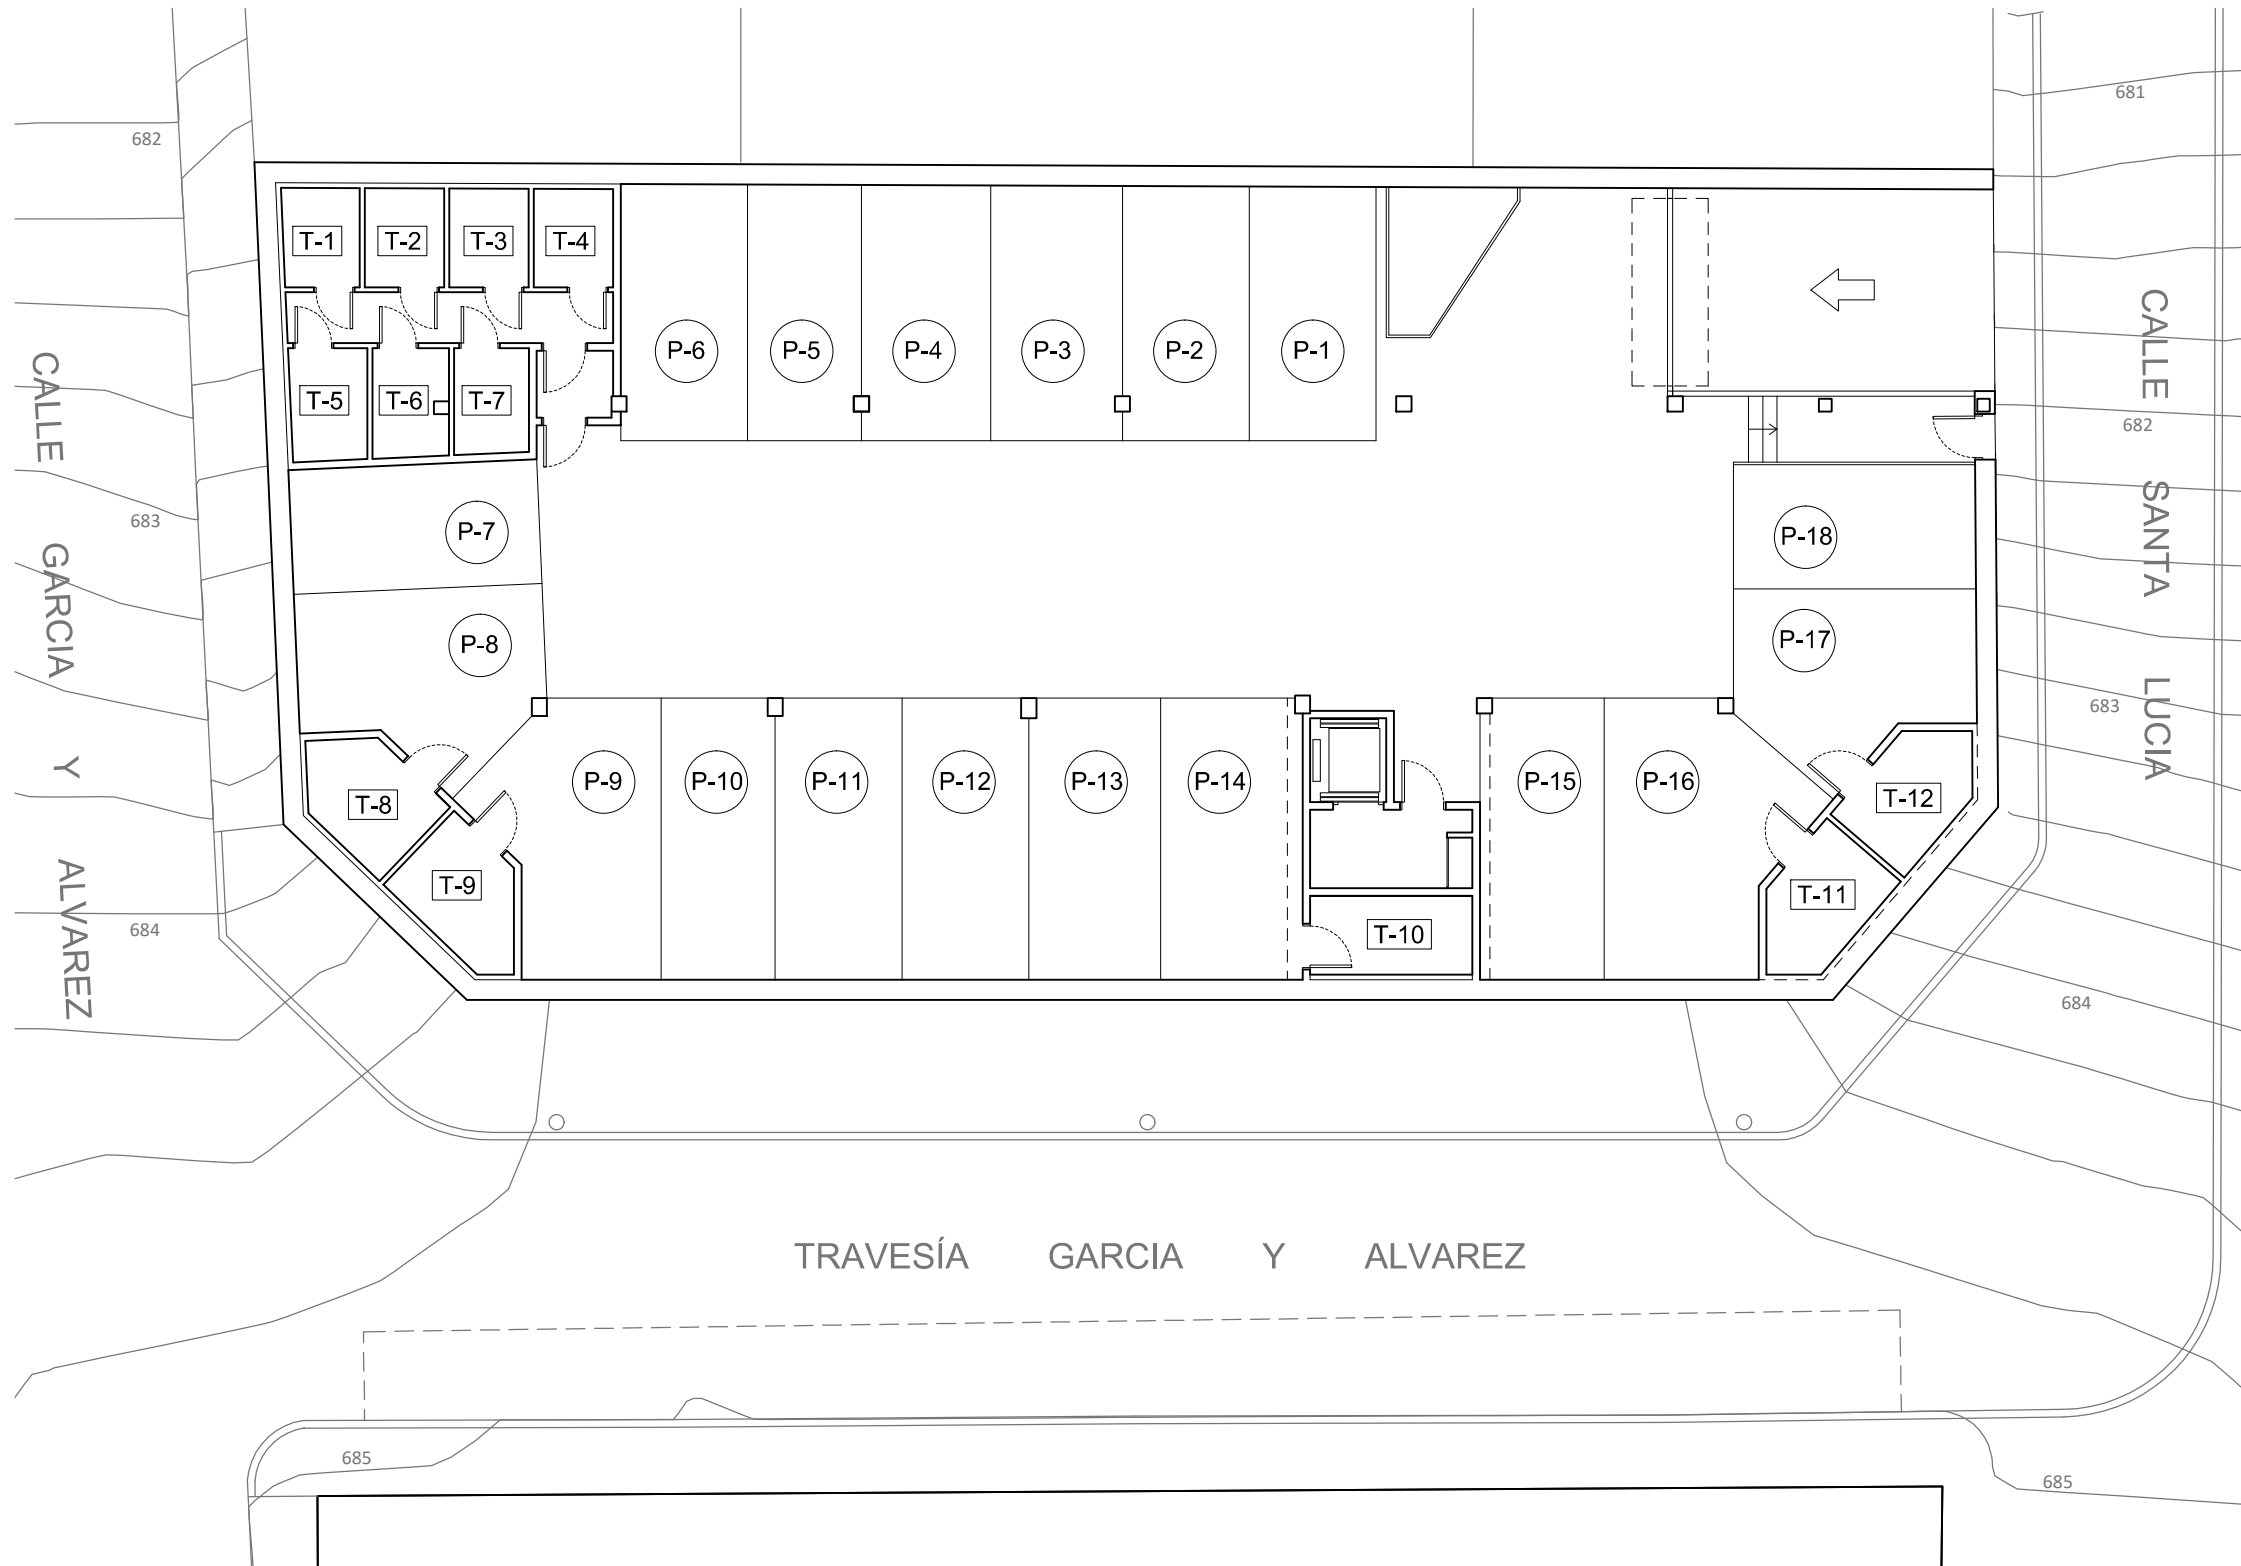


### APARCAMIENTOS

	SUP. ÚTIL
P-1	12.52 m <sup>2</sup>
P-2	12.50 m <sup>2</sup>
P-3	13.01 m <sup>2</sup>
P-4	12.79 m <sup>2</sup>
P-5	11.30 m <sup>2</sup>
P-6	12.60 m <sup>2</sup>
P-7	12.01 m <sup>2</sup>
P-8	15.31 m <sup>2</sup>
P-9	16.93 m <sup>2</sup>
P-10	12.44 m <sup>2</sup>
P-11	13.82 m <sup>2</sup>
P-12	13.82 m <sup>2</sup>
P-13	14.37 m <sup>2</sup>
P-14	15.50 m <sup>2</sup>
P-15	13.53 m <sup>2</sup>
P-16	18.77 m <sup>2</sup>
P-17	14.93 m <sup>2</sup>
P-18	11.70 m <sup>2</sup>

### TRASTEROS

	SUP. ÚTIL
T-1	2.96 m <sup>2</sup>
T-2	3.05 m <sup>2</sup>
T-3	3.04 m <sup>2</sup>
T-4	3.03 m <sup>2</sup>
T-5	3.37 m <sup>2</sup>
T-6	3.16 m <sup>2</sup>
T-7	3.07 m <sup>2</sup>
T-8	4.98 m <sup>2</sup>
T-9	5.00 m <sup>2</sup>
T-10	4.95 m <sup>2</sup>
T-11	4.99 m <sup>2</sup>
T-12	4.98 m <sup>2</sup>


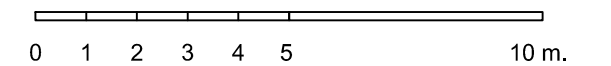


PLANTA -1

18 VIVIENDAS EN RESIDENCIAL IKLUBDALIA - POZUELO DE ALARCÓN



"El presente documento tiene únicamente carácter informativo y podrá experimentar variaciones por especificaciones técnicas de proyecto, de obra y administrativas. Todo el mobiliario es meramente decorativo. Las superficies expresadas son aproximadas, pudiendo experimentar modificaciones por razones de índole técnica y/o administrativas en el desarrollo del proyecto y la obra."

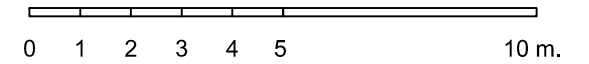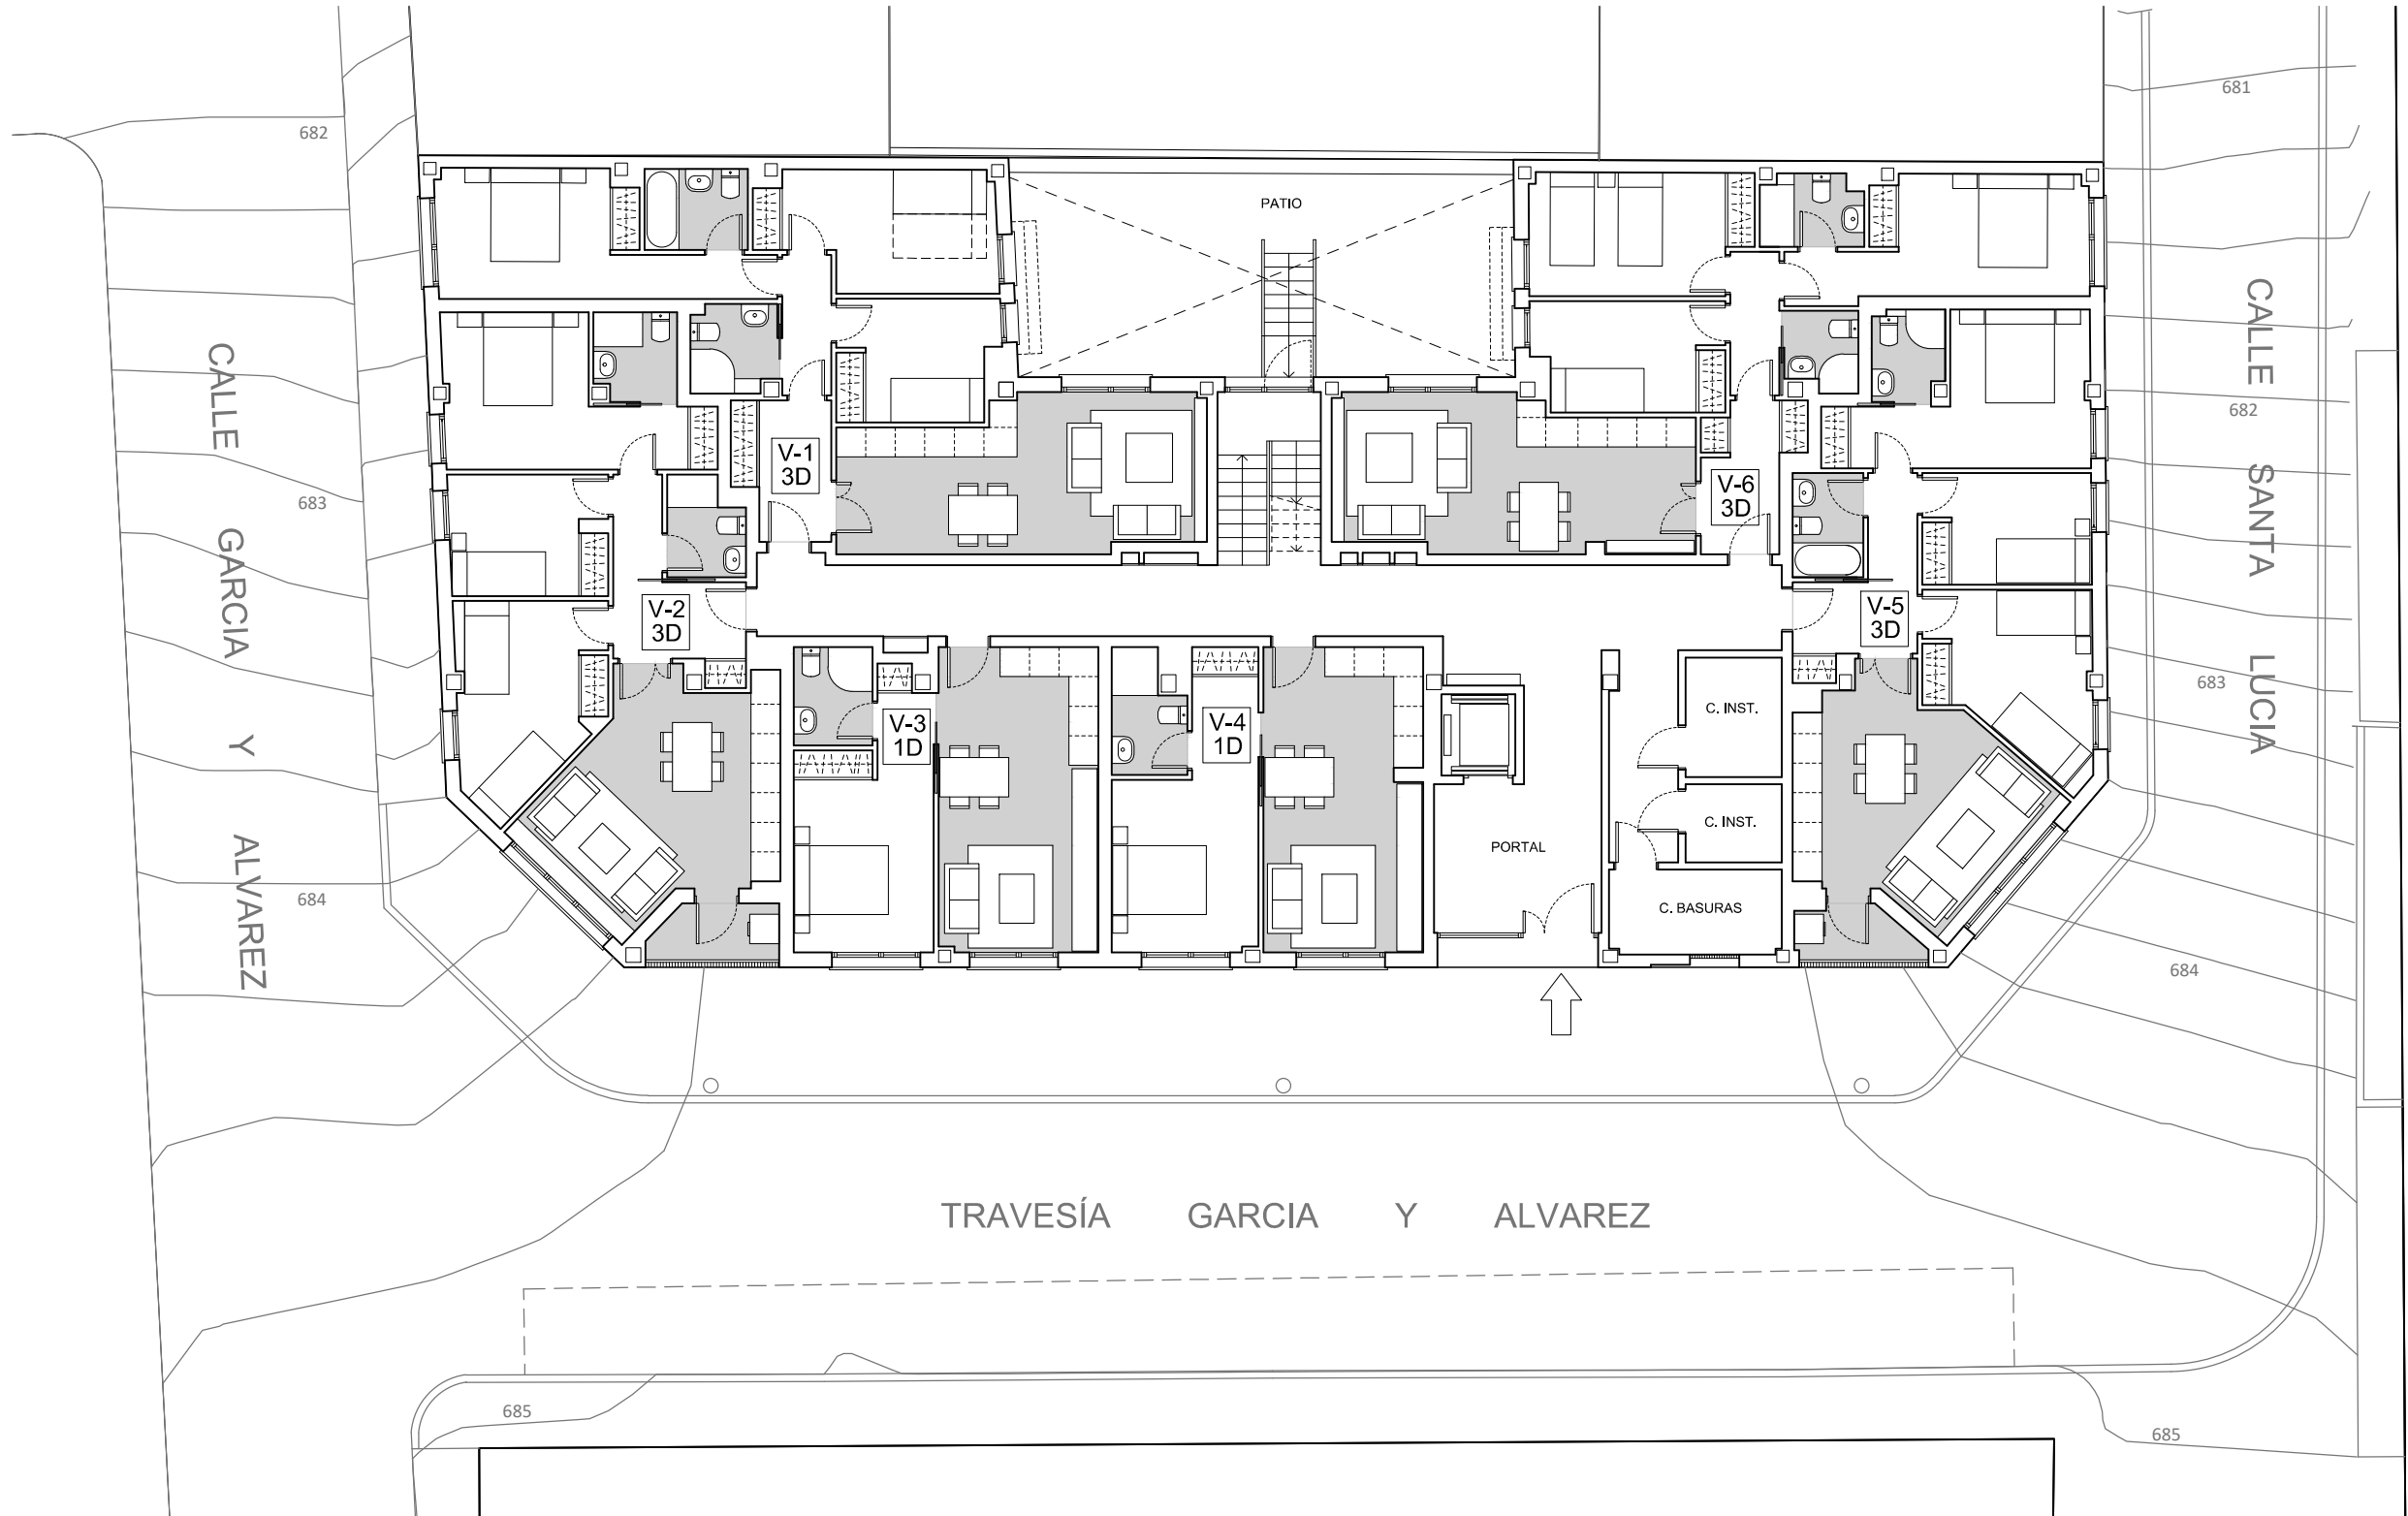

### PLANTA BAJA


18 VIVIENDAS EN RESIDENCIAL IKLUBDALIA - POZUELO DE ALARCÓN



"El presente documento tiene únicamente carácter informativo y podrá experimentar variaciones por especificaciones técnicas de proyecto, de obra y administrativas. Todo el mobiliario es meramente decorativo. Las superficies expresadas son aproximadas, pudiendo experimentar modificaciones por razones de índole técnica y/o administrativas en el desarrollo del proyecto y la obra."




CALLE GARCIA Y ALVAREZ

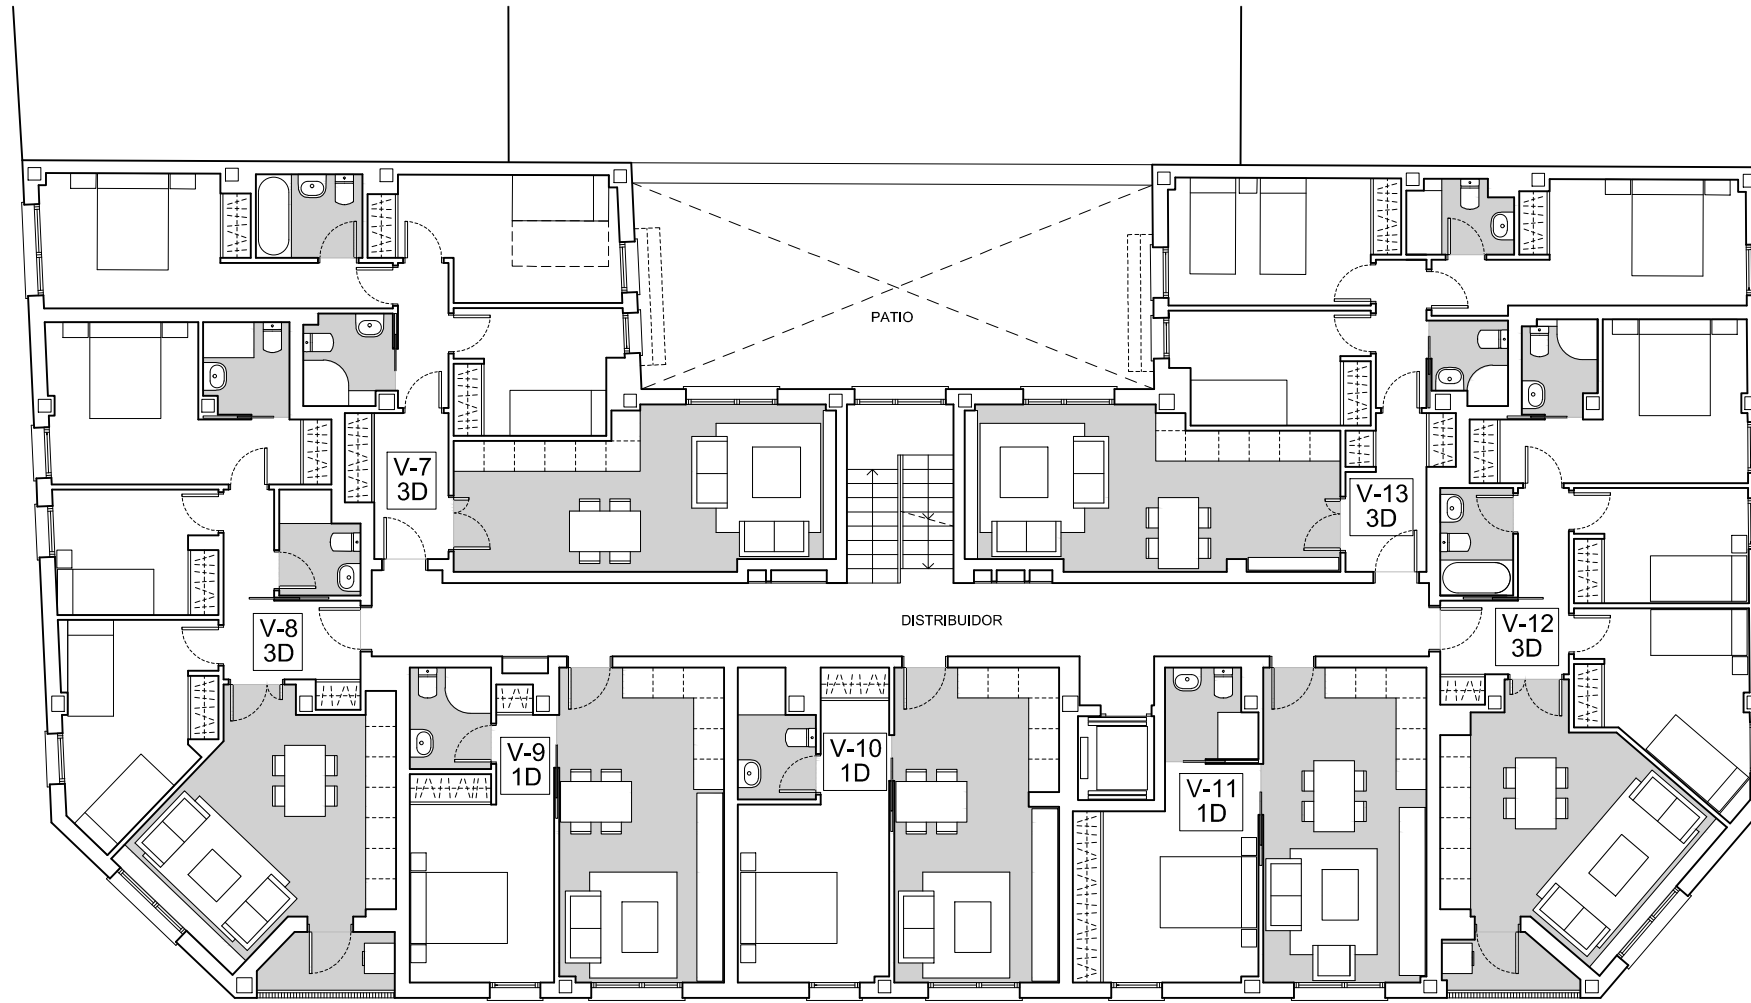

TRAVESÍA GARCIA Y ALVAREZ

CALLE SANTA LUCIA

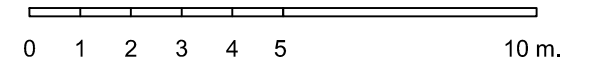

### PLANTA 1


18 VIVIENDAS EN RESIDENCIAL IKLUBDALIA - POZUELO DE ALARCÓN



"El presente documento tiene únicamente carácter informativo y podrá experimentar variaciones por especificaciones técnicas de proyecto, de obra y administrativas. Todo el mobiliario es meramente decorativo. Las superficies expresadas son aproximadas, pudiendo experimentar modificaciones por razones de índole técnica y/o administrativas en el desarrollo del proyecto y la obra."




CALLE GARCIA Y ALVAREZ

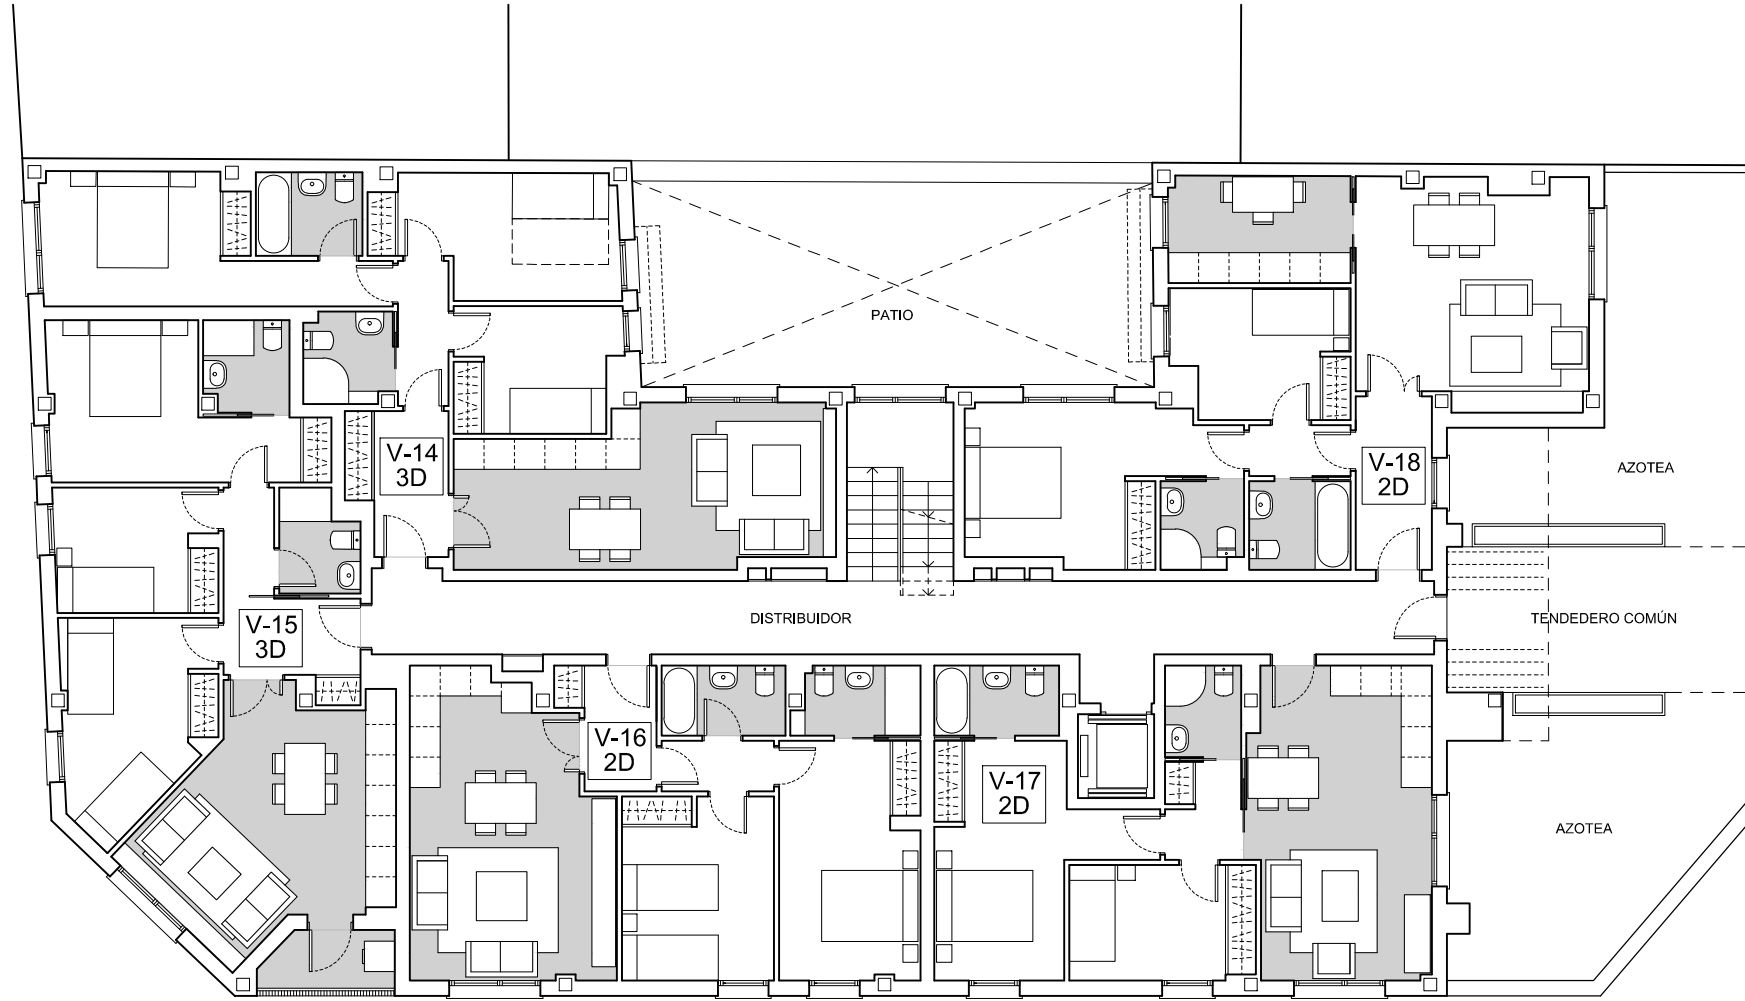

TRAVESÍA GARCIA Y ALVAREZ

CALLE SANTA LUCIA

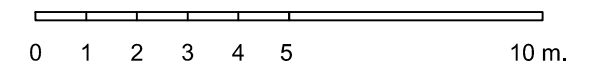

### PLANTA 2


18 VIVIENDAS EN RESIDENCIAL IKLUBDALIA - POZUELO DE ALARCÓN



"El presente documento tiene únicamente carácter informativo y podrá experimentar variaciones por especificaciones técnicas de proyecto, de obra y administrativas. Todo el mobiliario es meramente decorativo. Las superficies expresadas son aproximadas, pudiendo experimentar modificaciones por razones de índole técnica y/o administrativas en el desarrollo del proyecto y la obra."




CALLE GARCIA Y ALVAREZ

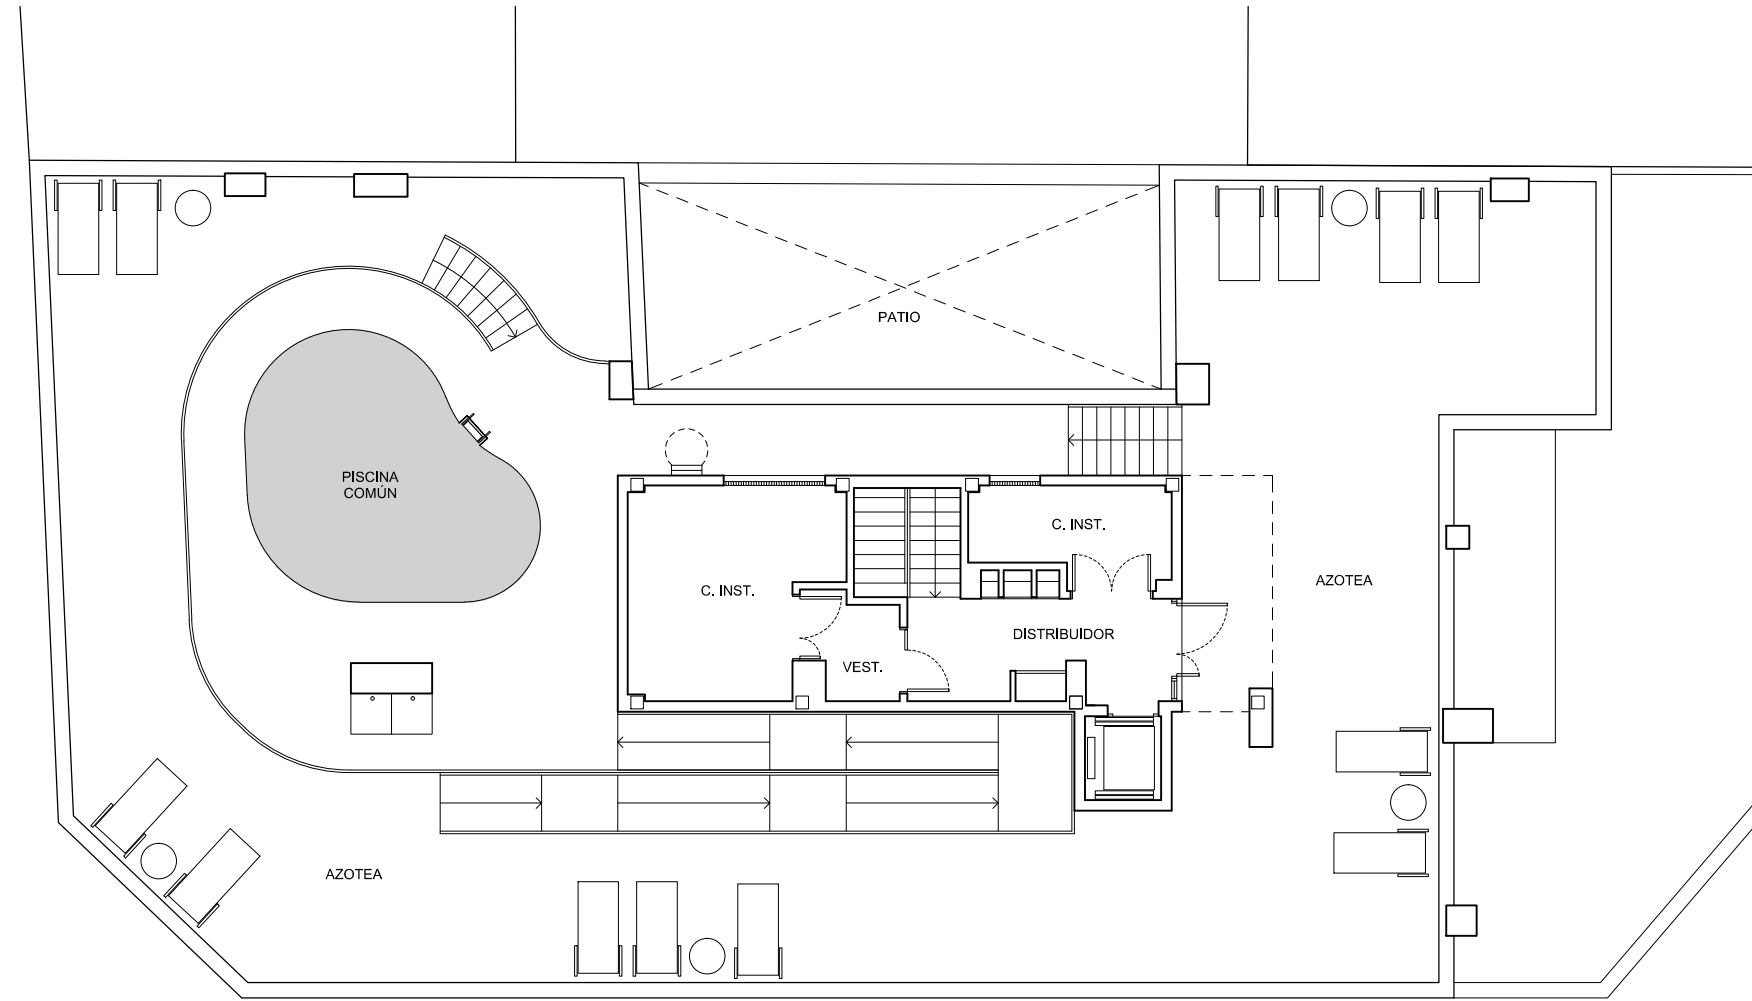

TRAVESÍA GARCIA Y ALVAREZ

CALLE SANTA LUCIA

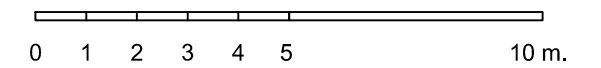

### PLANTA 3 - AZOTEA



18 VIVIENDAS EN RESIDENCIAL IKLUBDALIA - POZUELO DE ALARCÓN

