




* Estos planos e imágenes no tienen valor contractual y podrán experimentar variaciones por exigencias técnicas, legales, administrativas o a iniciativa de los arquitectos directores de las obras, sin que ello implique, menoscabo del nivel de calidades. Todo el mobiliario es meramente decorativo, no formando parte del proyecto ni de la memoria de calidades del proyecto.

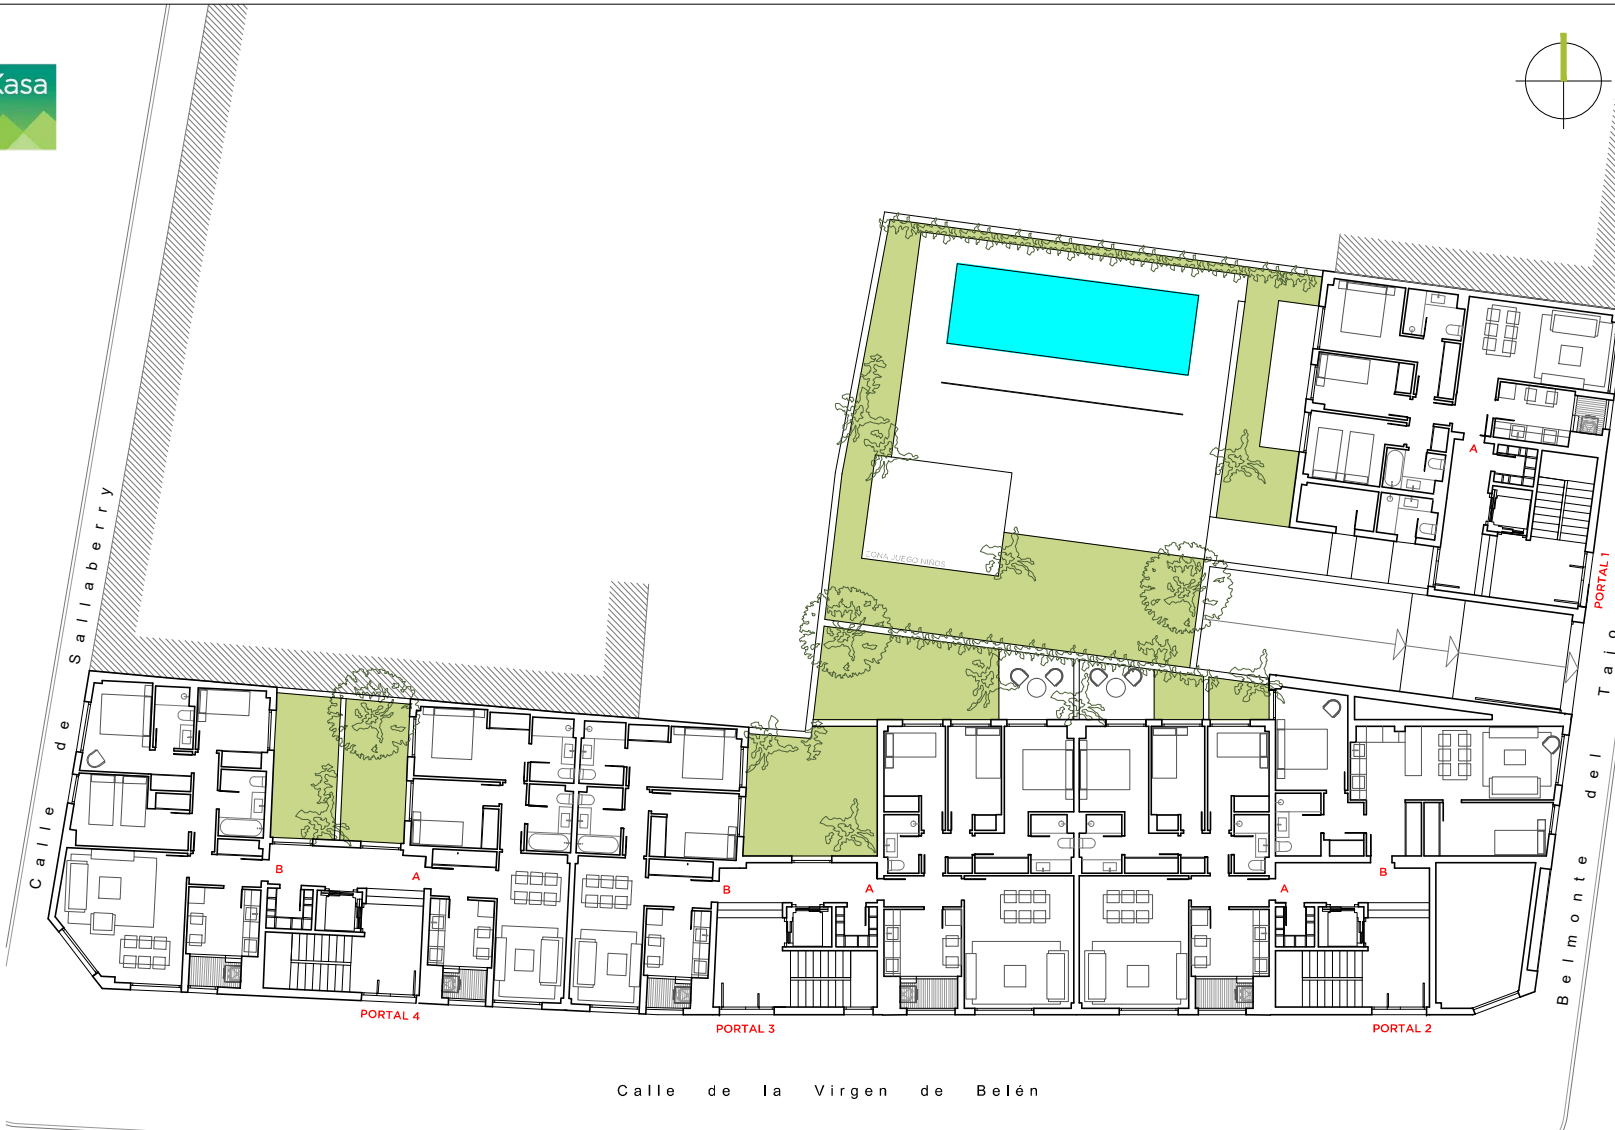

PLANTA BAJA

CONJUNTO DE 37 VIVIENDAS EN CALLES SALLABERRY, VIRGEN DE BELEN Y BELMONTE DEL TAJO
MADRID

