


"El presente documento tiene únicamente carácter informativo y podrá experimentar variaciones por especificaciones técnicas de proyecto, de obra y administrativas. Todo el mobiliario es meramente decorativo. Las superficies expresadas son aproximadas, pudiendo experimentar modificaciones por razones de índole técnica y/o administrativas en el desarrollo del proyecto y la obra."

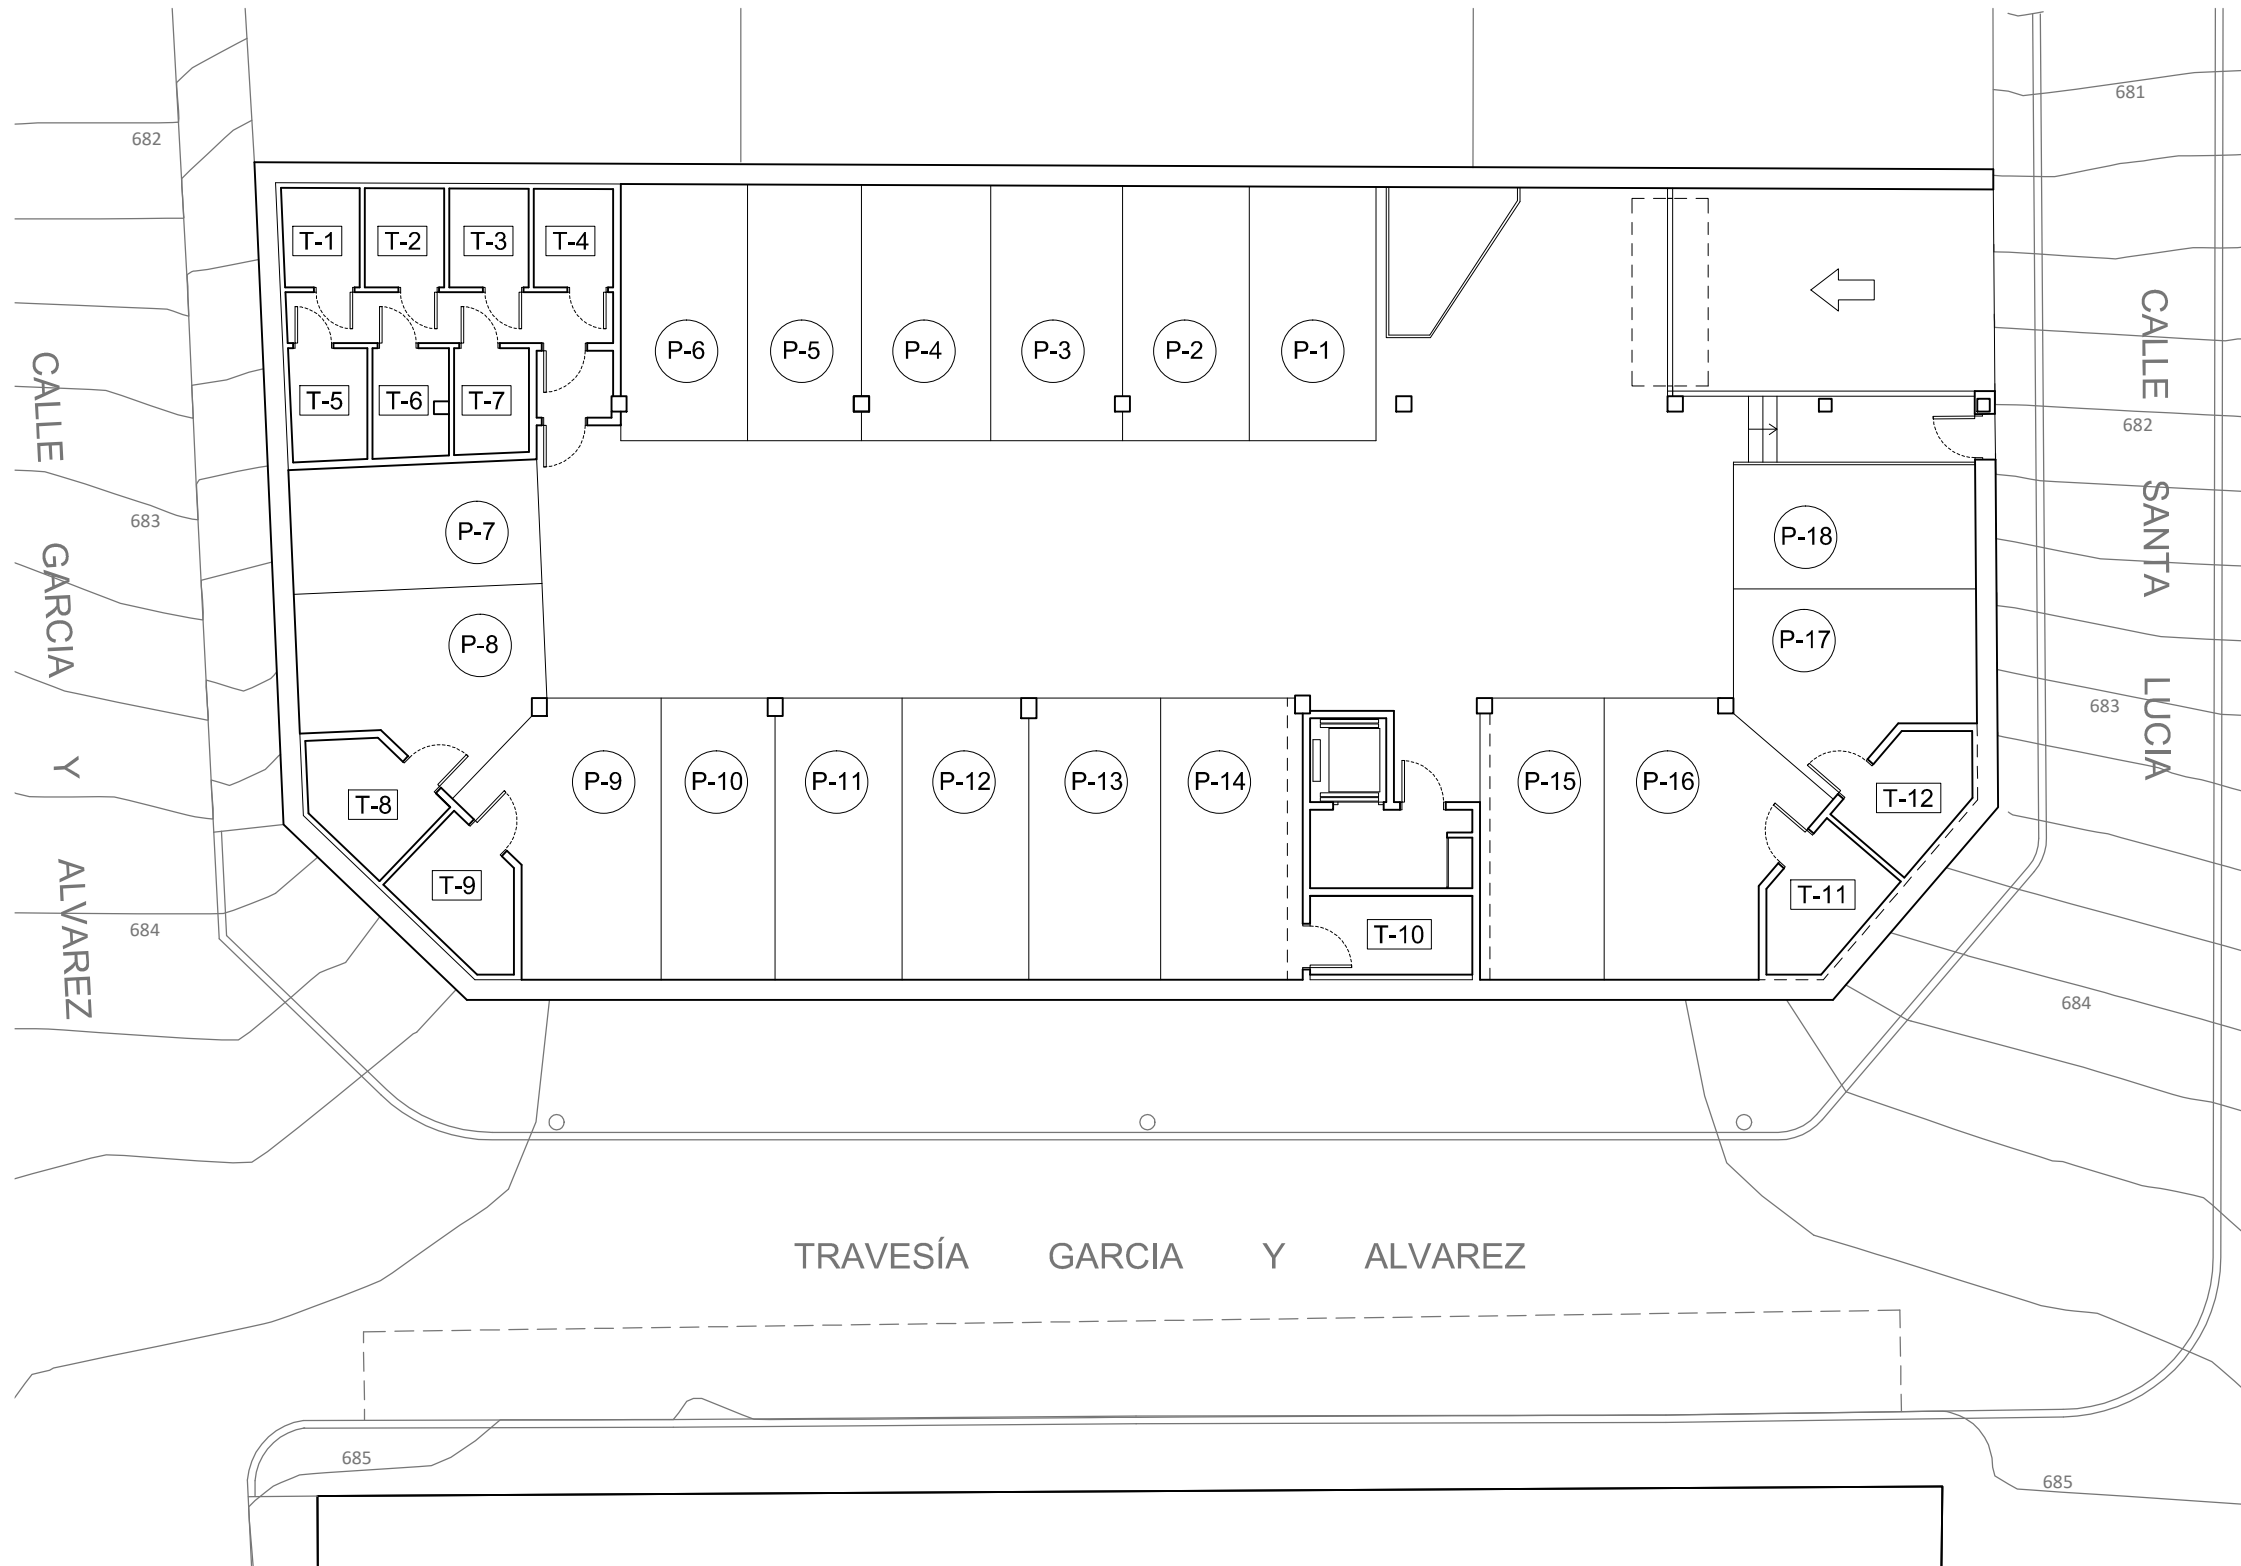


APARCAMIENTOS

	SUP. ÚTIL
P-1	12.52 m ²
P-2	12.50 m ²
P-3	13.01 m ²
P-4	12.79 m ²
P-5	11.30 m ²
P-6	12.60 m ²
P-7	12.01 m ²
P-8	15.31 m ²
P-9	16.93 m ²
P-10	12.44 m ²
P-11	13.82 m ²
P-12	13.82 m ²
P-13	14.37 m ²
P-14	15.50 m ²
P-15	13.53 m ²
P-16	18.77 m ²
P-17	14.93 m ²
P-18	11.70 m ²

TRASTEROS

	SUP. ÚTIL
T-1	2.96 m ²
T-2	3.05 m ²
T-3	3.04 m ²
T-4	3.03 m ²
T-5	3.37 m ²
T-6	3.16 m ²
T-7	3.07 m ²
T-8	4.98 m ²
T-9	5.00 m ²
T-10	4.95 m ²
T-11	4.99 m ²
T-12	4.98 m ²


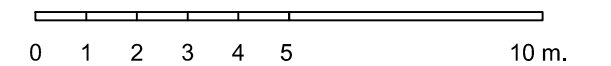


PLANTA -1

18 VIVIENDAS EN RESIDENCIAL IKLUBDALIA - POZUELO DE ALARCÓN



"El presente documento tiene únicamente carácter informativo y podrá experimentar variaciones por especificaciones técnicas de proyecto, de obra y administrativas. Todo el mobiliario es meramente decorativo. Las superficies expresadas son aproximadas, pudiendo experimentar modificaciones por razones de índole técnica y/o administrativas en el desarrollo del proyecto y la obra."

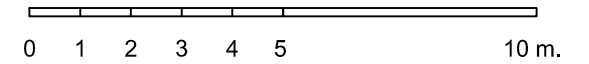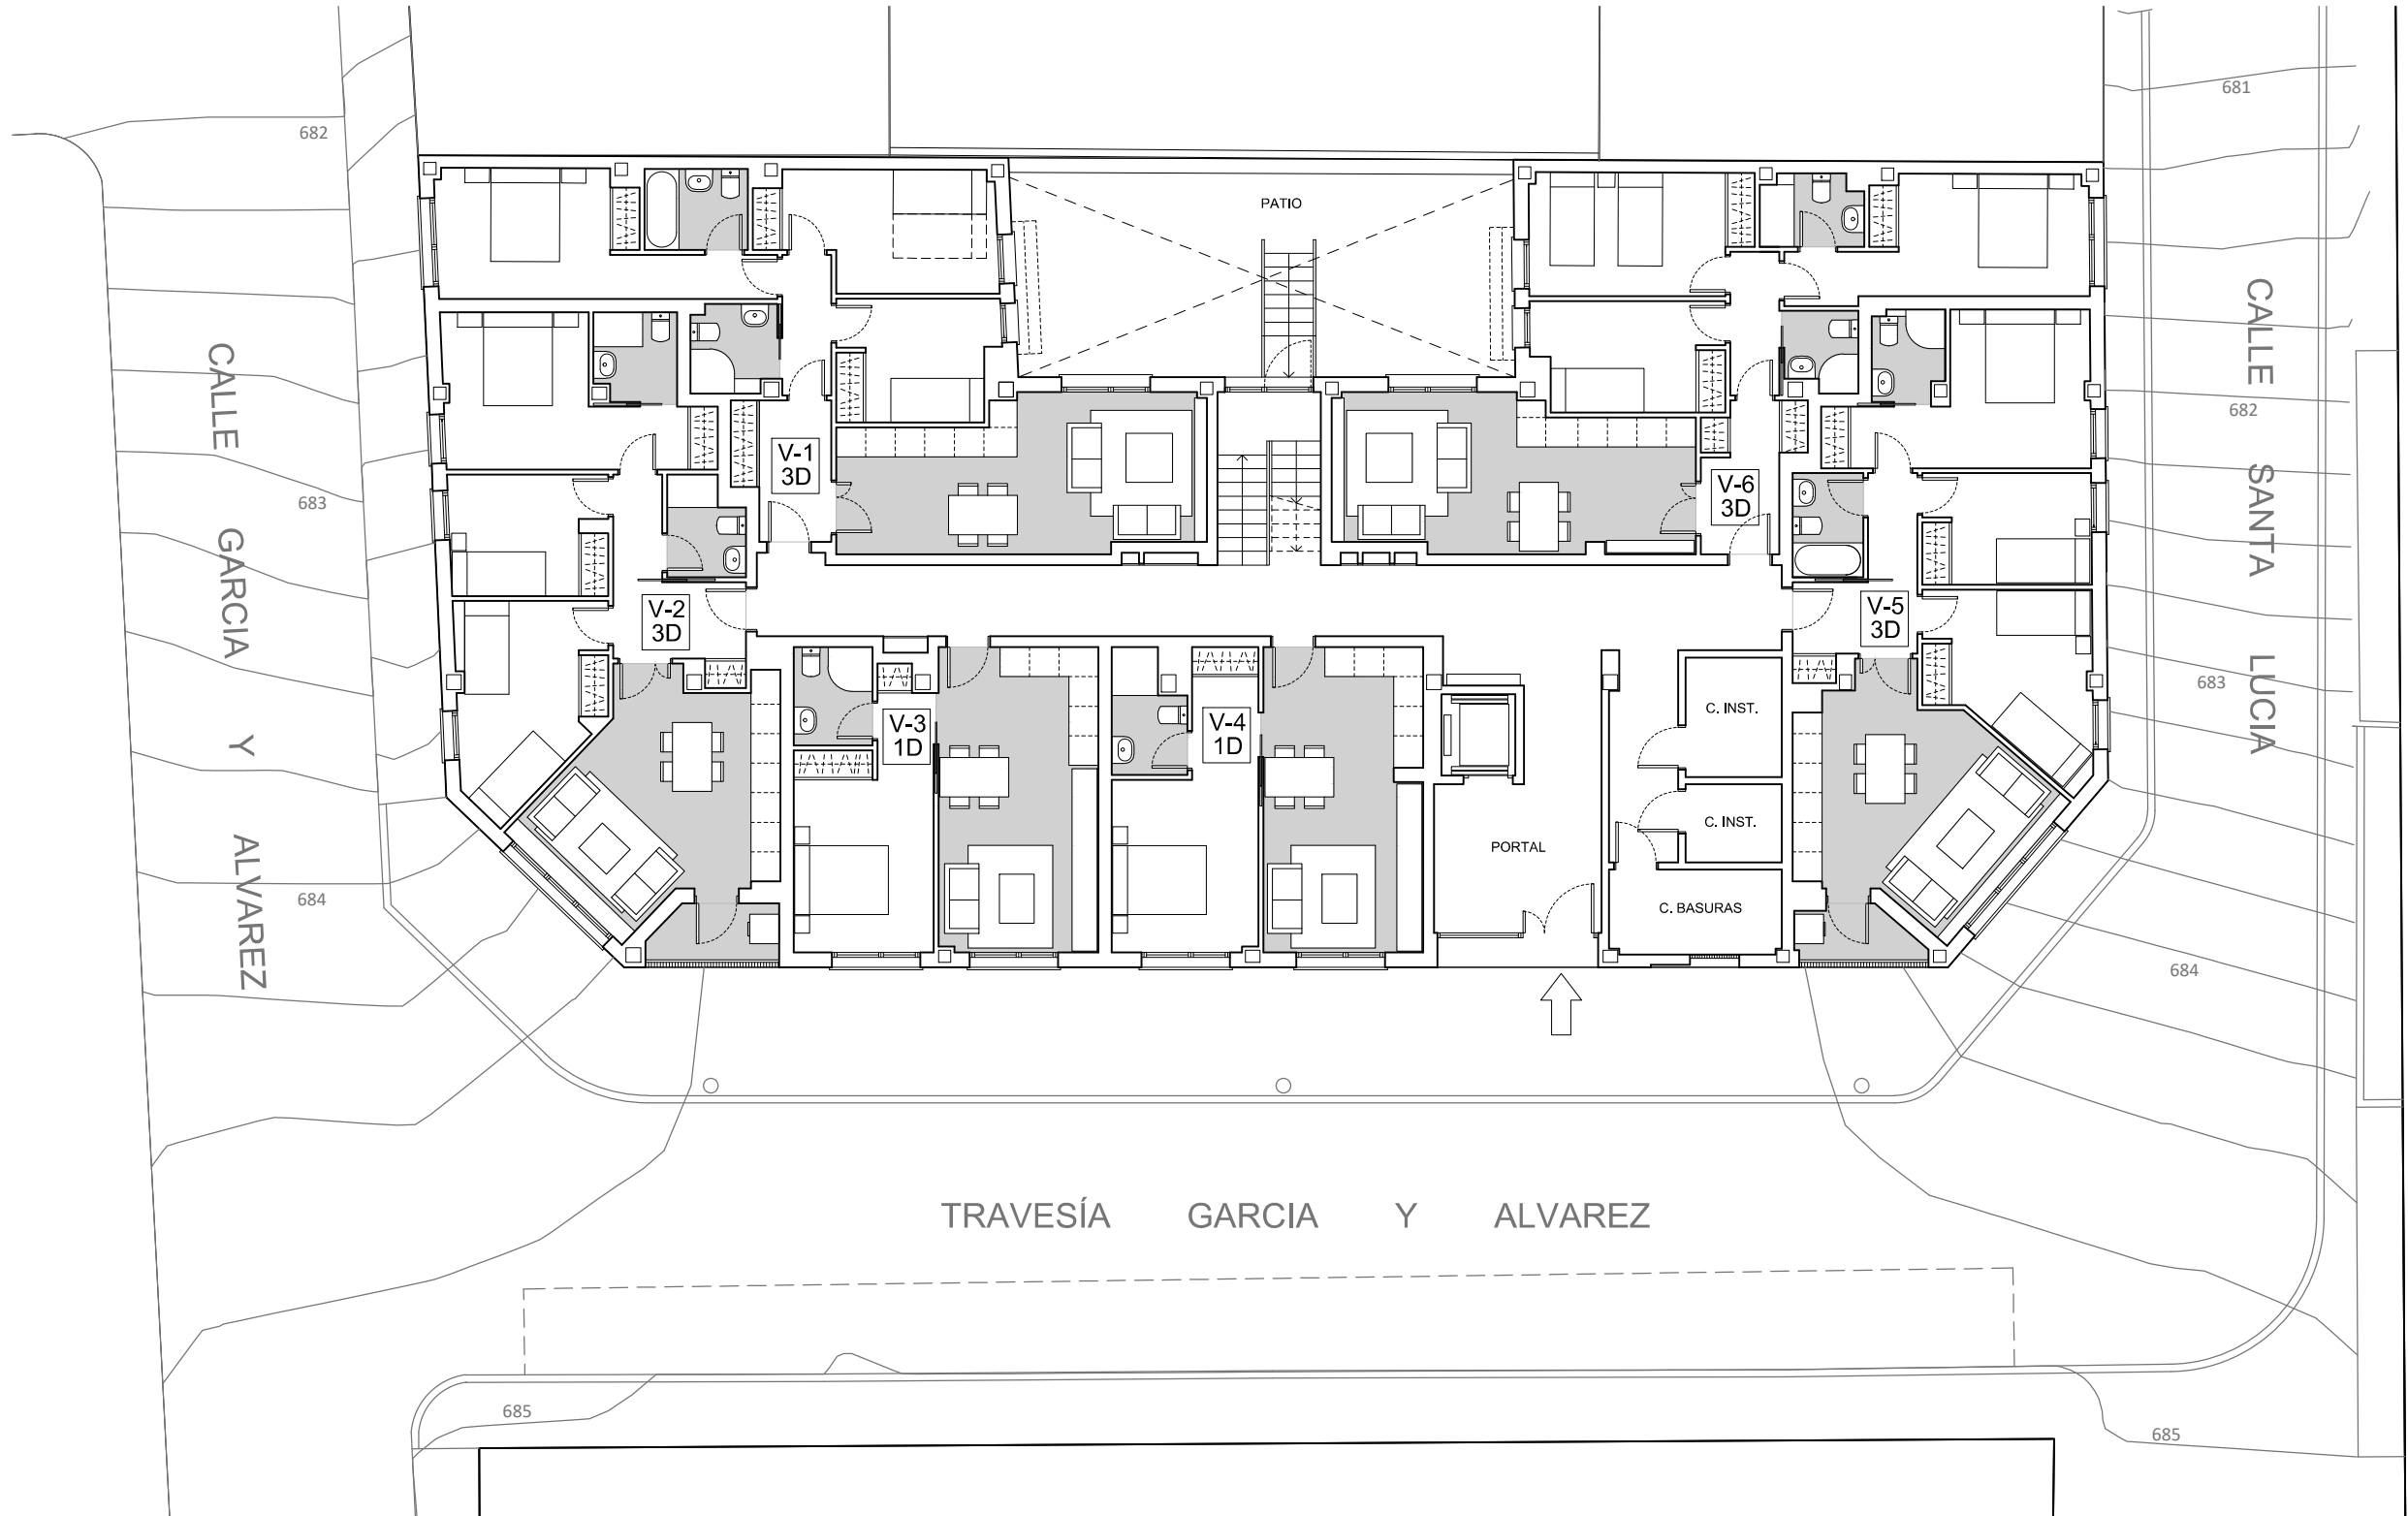

PLANTA BAJA


18 VIVIENDAS EN RESIDENCIAL IKLUBDALIA - POZUELO DE ALARCÓN



"El presente documento tiene únicamente carácter informativo y podrá experimentar variaciones por especificaciones técnicas de proyecto, de obra y administrativas. Todo el mobiliario es meramente decorativo. Las superficies expresadas son aproximadas, pudiendo experimentar modificaciones por razones de índole técnica y/o administrativas en el desarrollo del proyecto y la obra."




CALLE GARCIA Y ALVAREZ

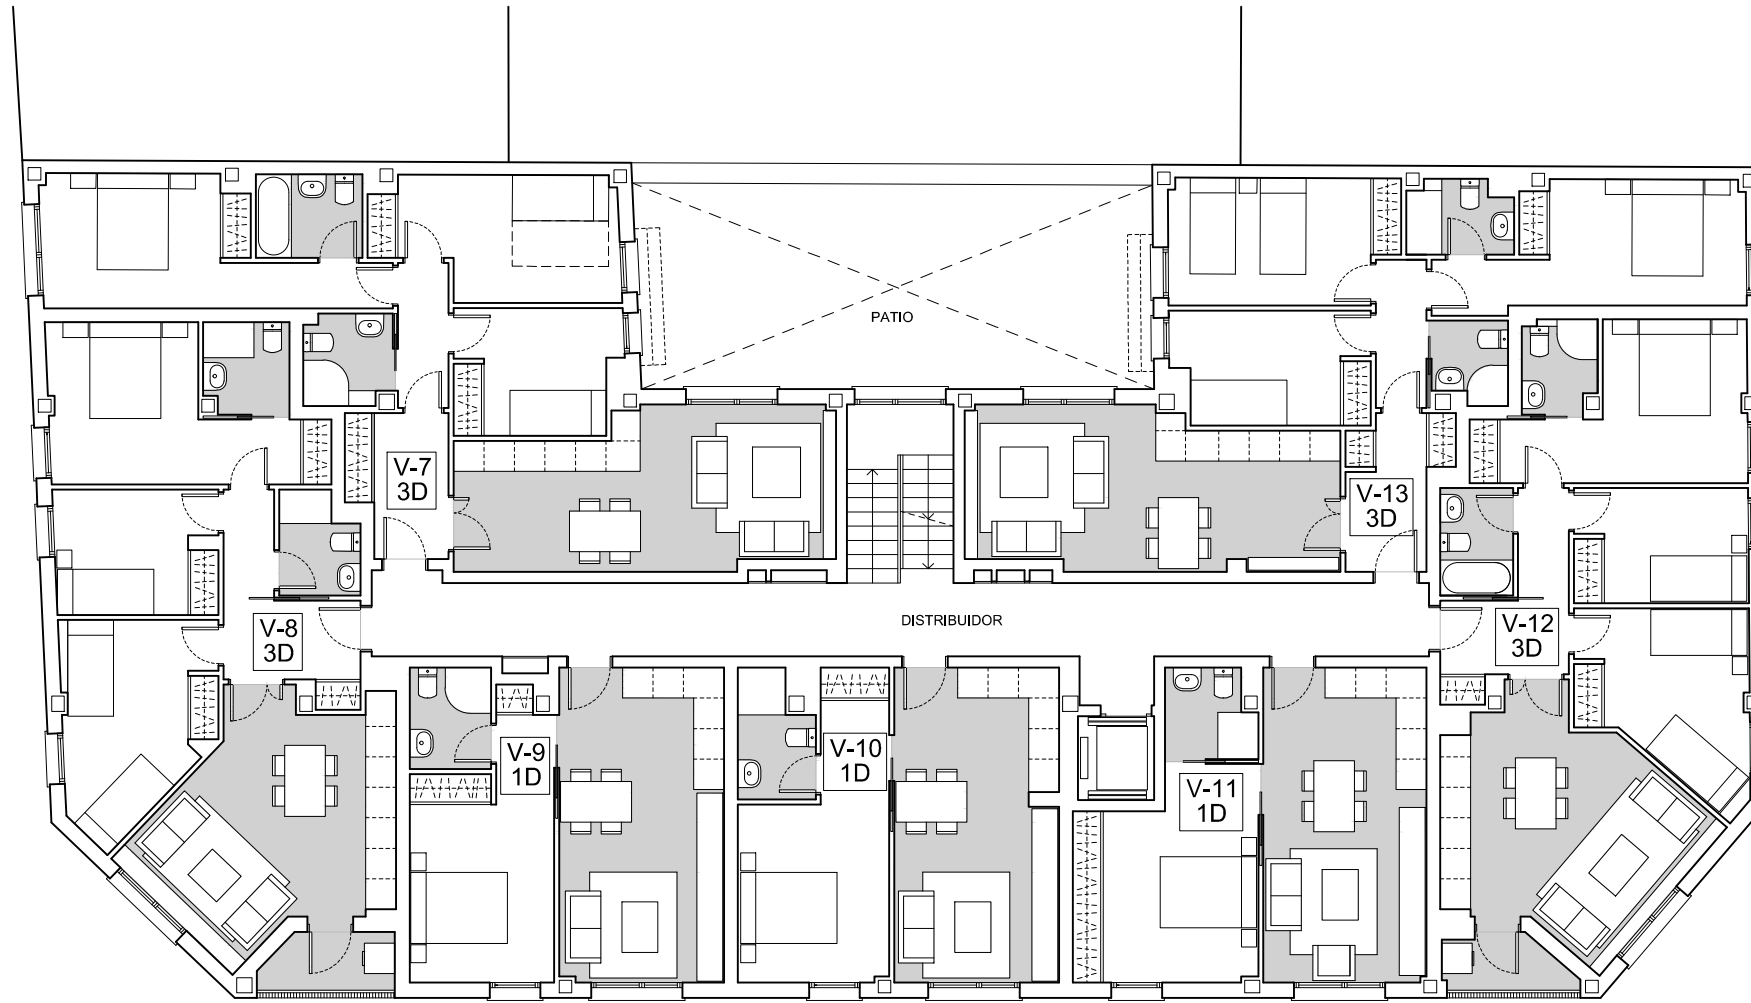

TRAVESÍA GARCIA Y ALVAREZ

CALLE SANTA LUCIA

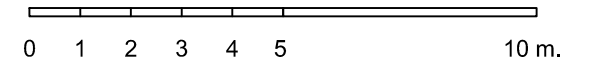

PLANTA 1


18 VIVIENDAS EN RESIDENCIAL IKLUBDALIA - POZUELO DE ALARCÓN




"El presente documento tiene únicamente carácter informativo y podrá experimentar variaciones por especificaciones técnicas de proyecto, de obra y administrativas. Todo el mobiliario es meramente decorativo. Las superficies expresadas son aproximadas, pudiendo experimentar modificaciones por razones de índole técnica y/o administrativas en el desarrollo del proyecto y la obra."



CALLE GARCIA Y ALVAREZ

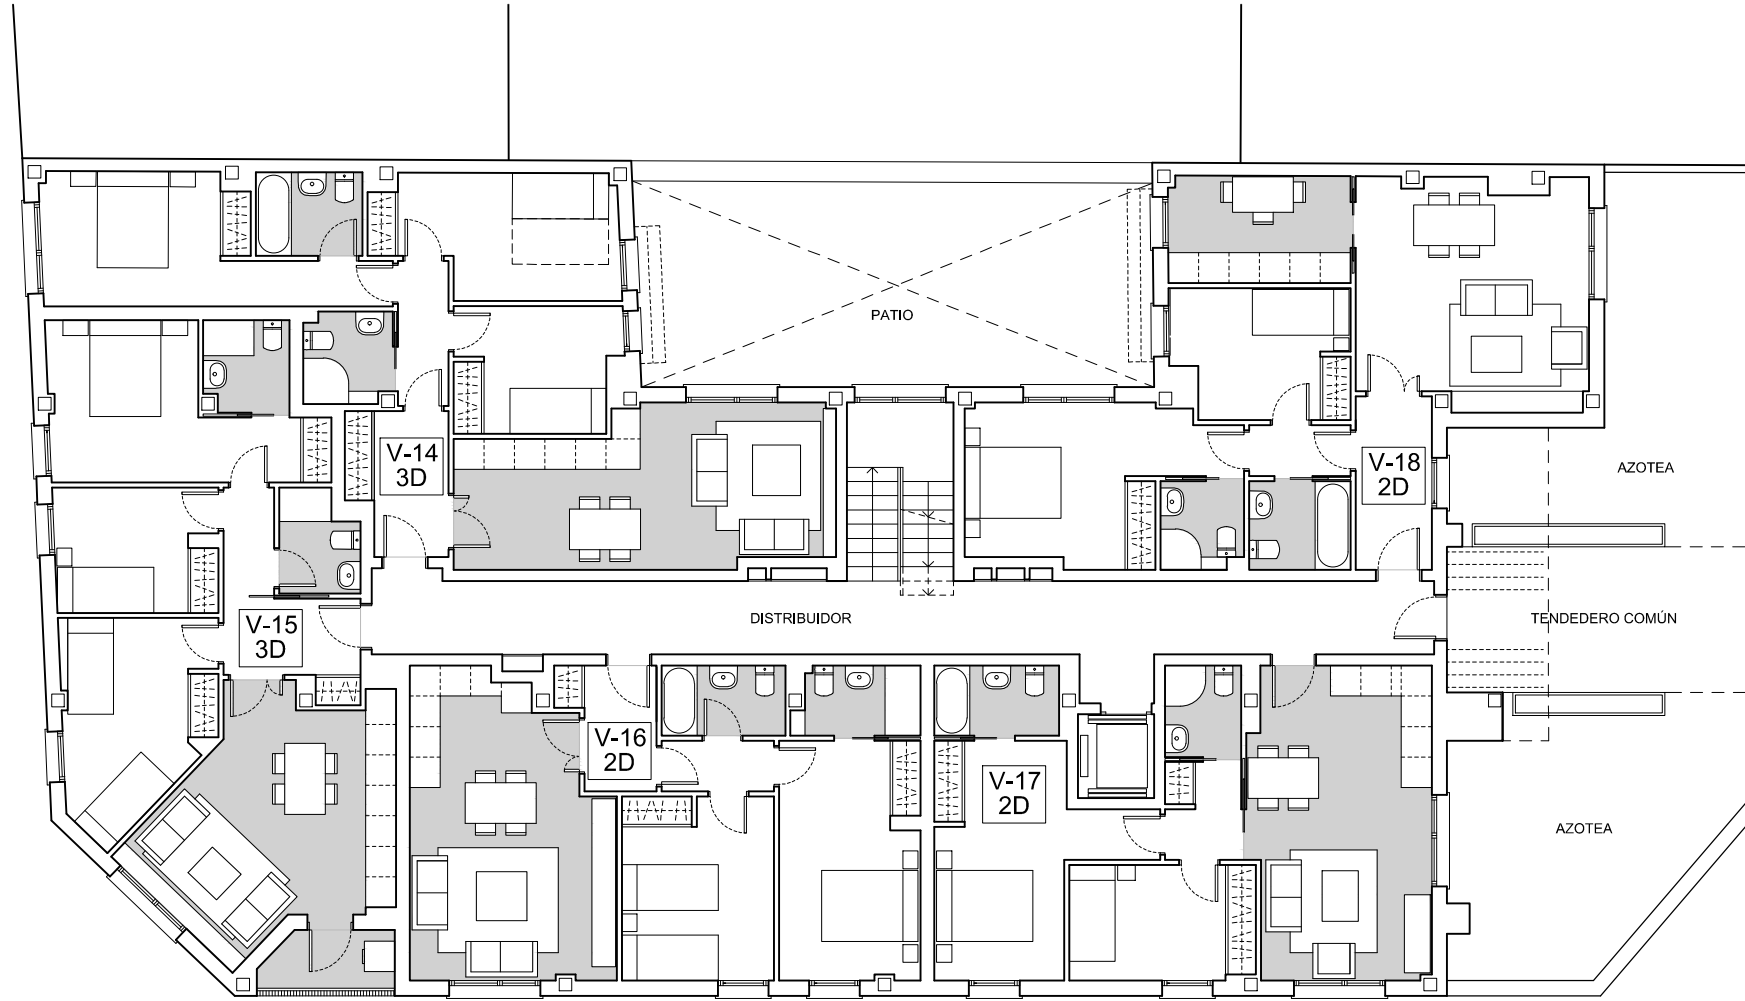

TRAVESÍA GARCIA Y ALVAREZ

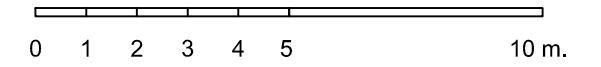

PLANTA 2


18 VIVIENDAS EN RESIDENCIAL IKLUBDALIA - POZUELO DE ALARCÓN



"El presente documento tiene únicamente carácter informativo y podrá experimentar variaciones por especificaciones técnicas de proyecto, de obra y administrativas. Todo el mobiliario es meramente decorativo. Las superficies expresadas son aproximadas, pudiendo experimentar modificaciones por razones de índole técnica y/o administrativas en el desarrollo del proyecto y la obra."




CALLE GARCIA Y ALVAREZ

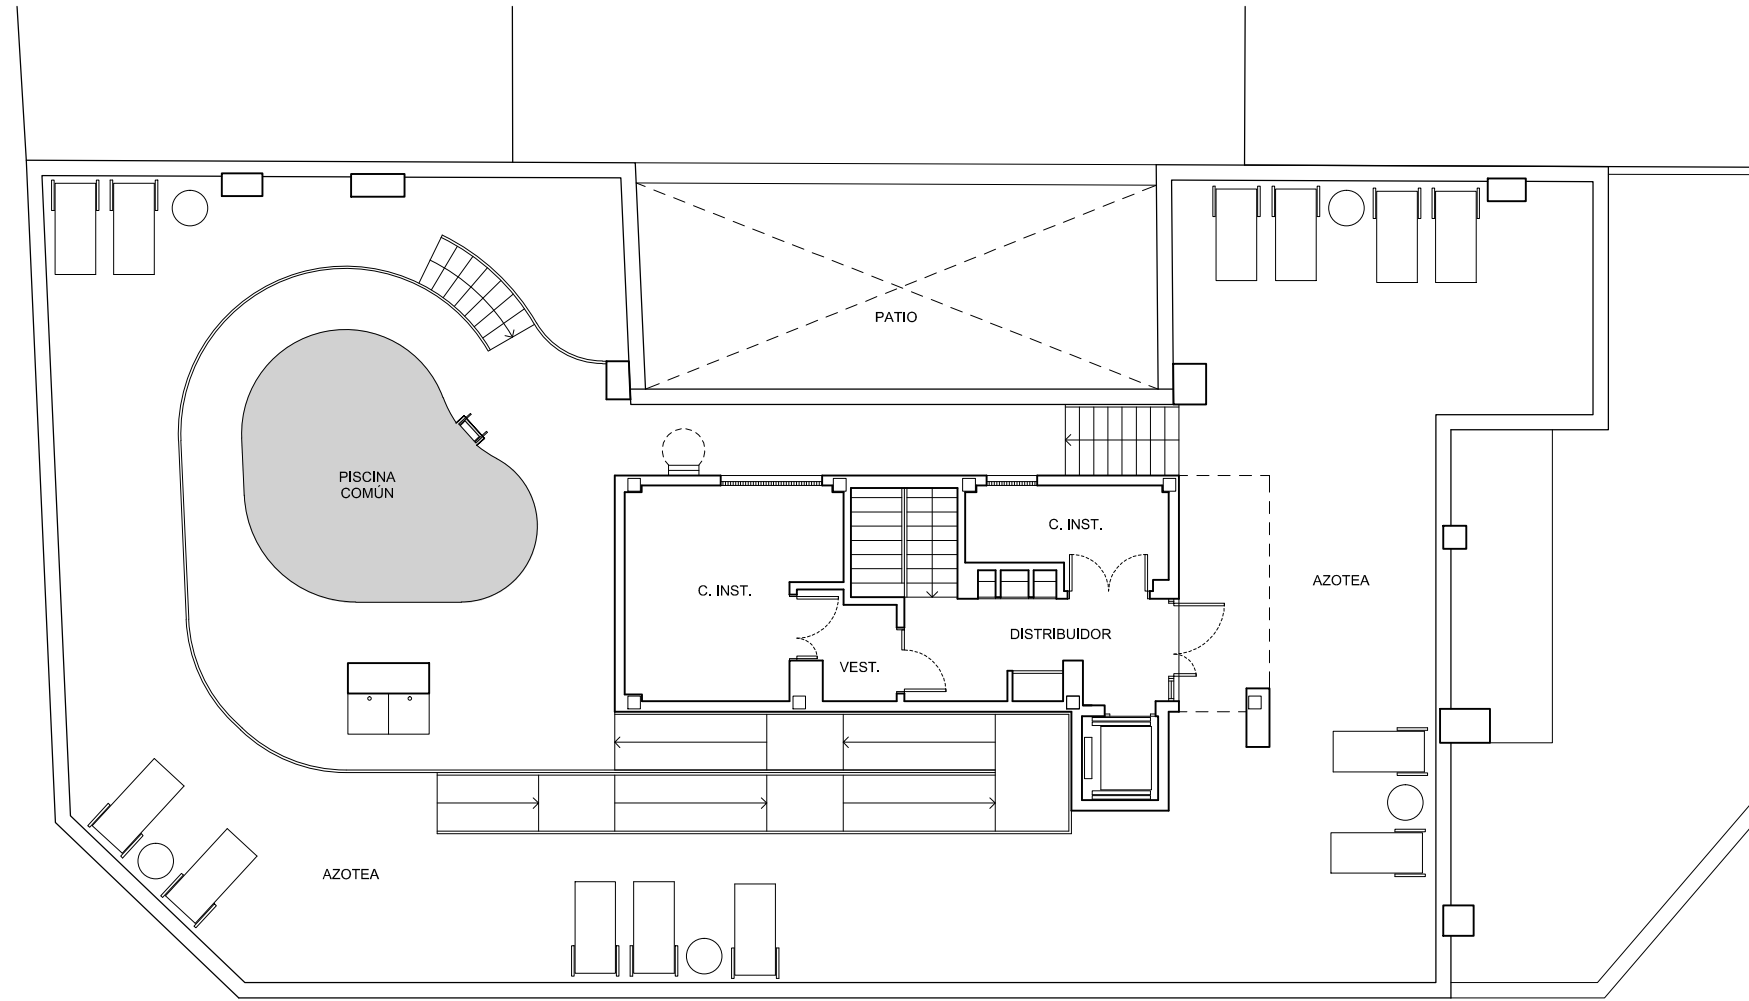

TRAVESÍA GARCIA Y ALVAREZ

CALLE SANTA LUCIA

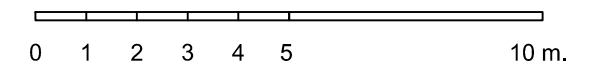

PLANTA 3 - AZOTEA



18 VIVIENDAS EN RESIDENCIAL IKLUBDALIA - POZUELO DE ALARCÓN

