

iKasaClass


RESIDENCIAL BARAJAS

3 DORMITORIOS
PORTAL 2 TERCERO B

SUP. CONST. APROX. VIV+PP ZC : 109.00m²

SUP. CONST. APROX. VIV+PP ZC + E.EXT : 109.00m²

ESPACIOS INTERIORES:		m ²
01	SALÓN	14.63m ²
02	COCINA	12.11m ²
03	DISTRIBUIDOR 1 + ESCALERAS	6.26m ²
04	DISTRIBUIDOR 2	6.31m ²
05	DORMITORIO 1	12.02m ²
06	DORMITORIO 2	8.58m ²
07	BAÑO 1	3.52m ²
08	DORMITORIO PPL	12.38m ²
09	BAÑO PPL	4.18m ²
SUPERFICIE ÚTIL APROX. ESP. INTERIORES		79.98m ²

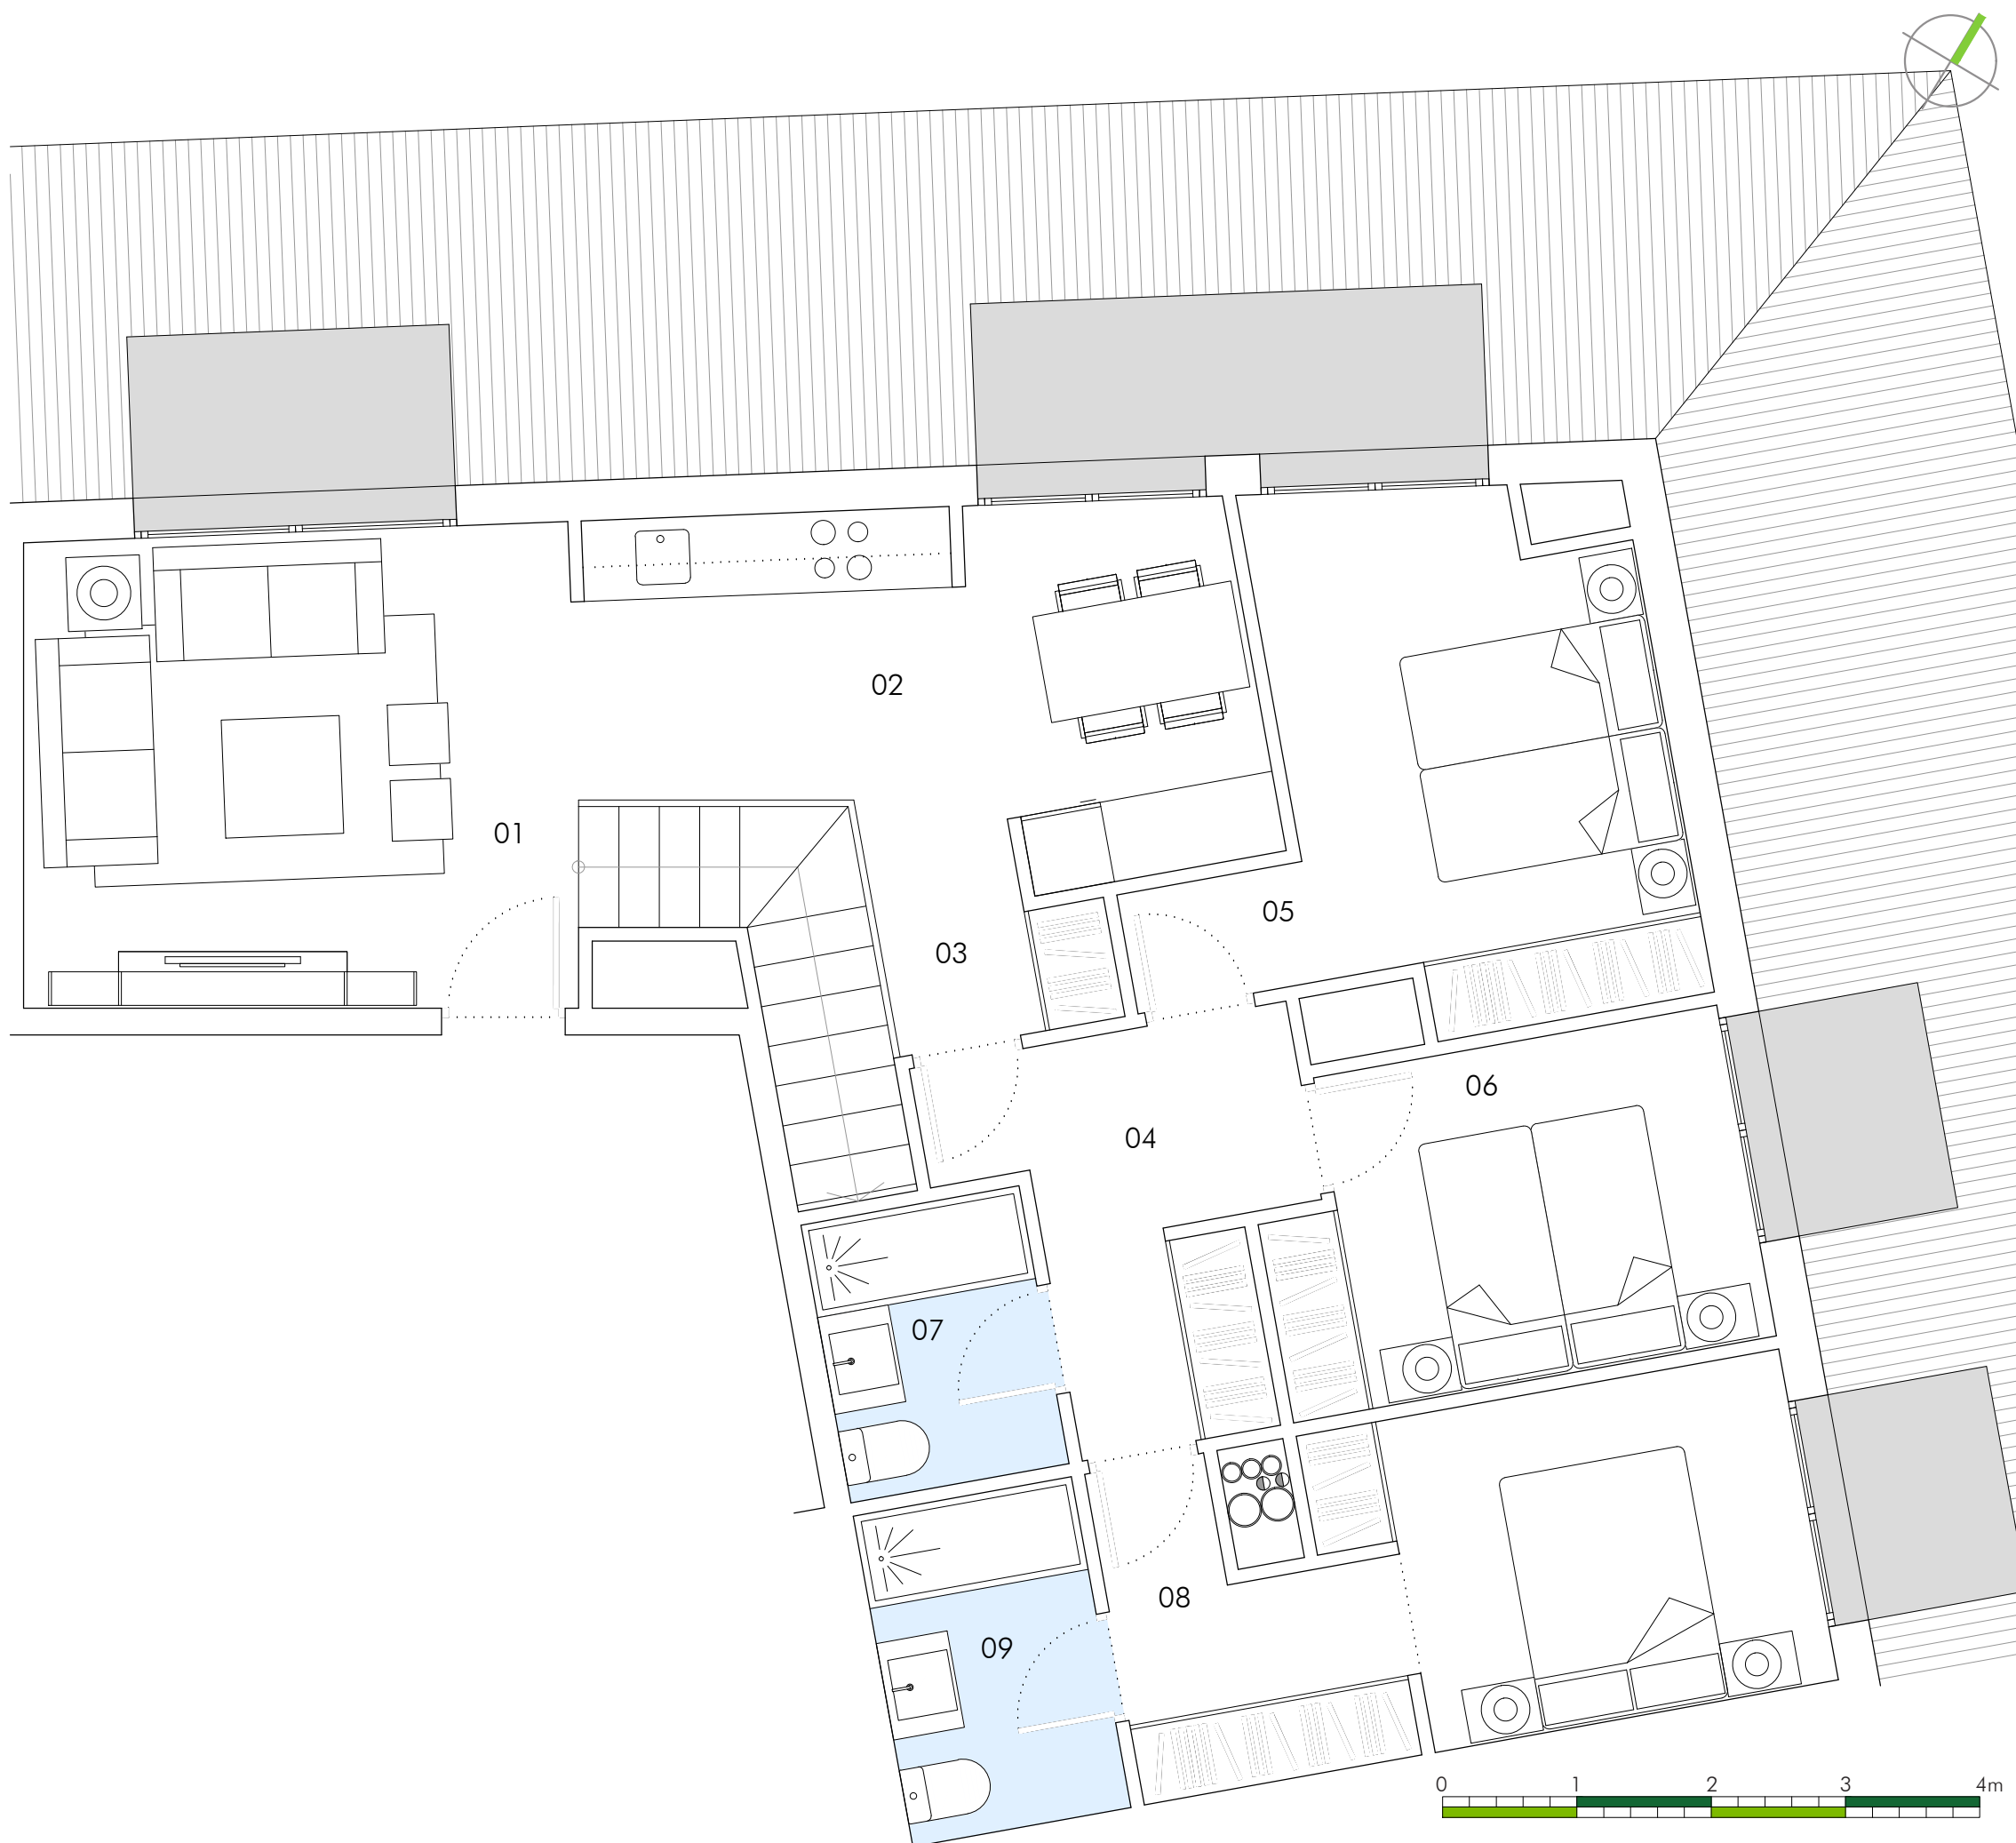

Estos planos e imágenes no tienen valor contractual y podrán experimentar variaciones por exigencias técnicas, legales, administrativas o a iniciativa de los arquitectos directores de las obras, sin que ello implique, menoscabo del nivel de calidades. Todo el mobiliario, incluido el amueblamiento de la cocina, es meramente decorativo, no formando parte del proyecto de la memoria de calidades del proyecto.