


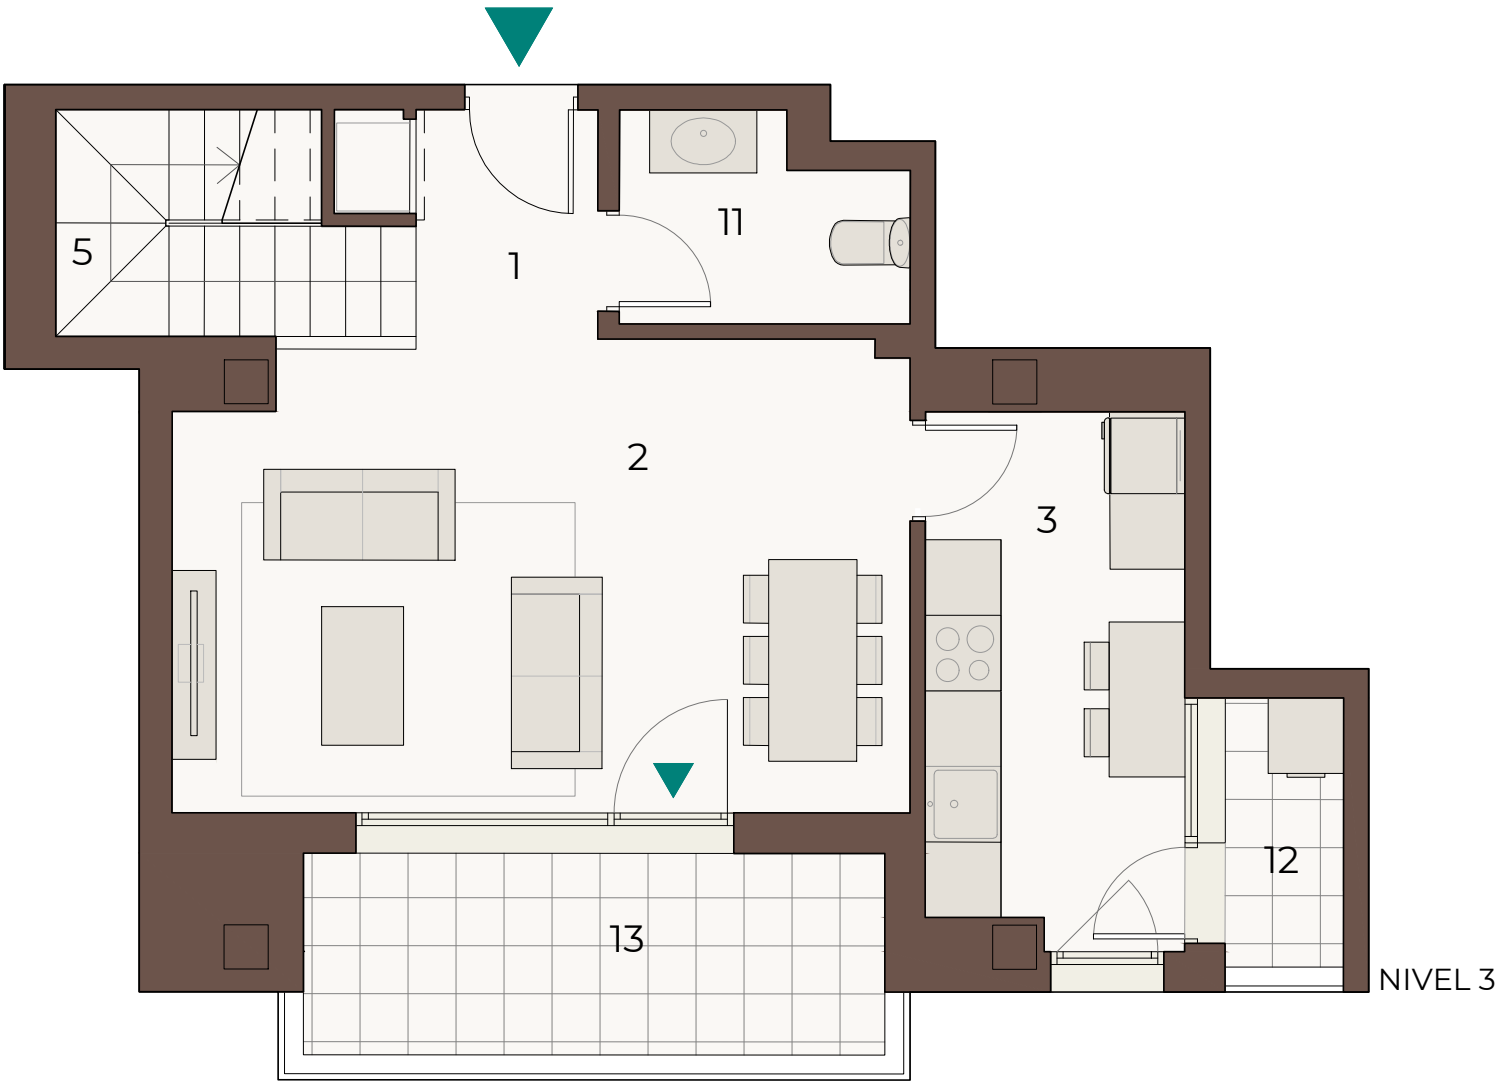


VIVIENDA NIVEL 3-A PL. INFERIOR

3 DORMITORIOS

SUP. CONSTRUIDA CERRADA VIV:	134,44 m ²
SUP. CONSTRUIDA VIV + PP ZC:	169,61 m ²
SUP. ÚTILES INT.:	SUP. TOTAL ÚTIL INT.: 106,35 m ²
1 VESTÍBULO:	3,16 m ²
2 SALÓN-COMEDOR:	21,43 m ²
3 COCINA:	8,57 m ²
4 DISTRIBUIDOR :	6,84 m ²
5 ESCALERA:	5,20 m ²
6 DORMITORIO PPAL:	20,47 m ²
7 BAÑO PPAL:	6,87 m ²
8 DORMITORIO 2:	14,37 m ²
9 DORMITORIO 3:	10,72 m ²
10 BAÑO 2:	5,27 m ²
11 ASEO:	3,45 m ²
SUP. CONSTR. EXT.:	SUP. TOTAL CONSTR. EXT.: 29,80 m ²
12 TENDEDERO:	3,17 m ²
13 TOTAL TERRAZAS CUBIERTAS:	8,59 m ²
14 TOTAL TERRAZAS DESCUBIERTAS:	18,04 m ²



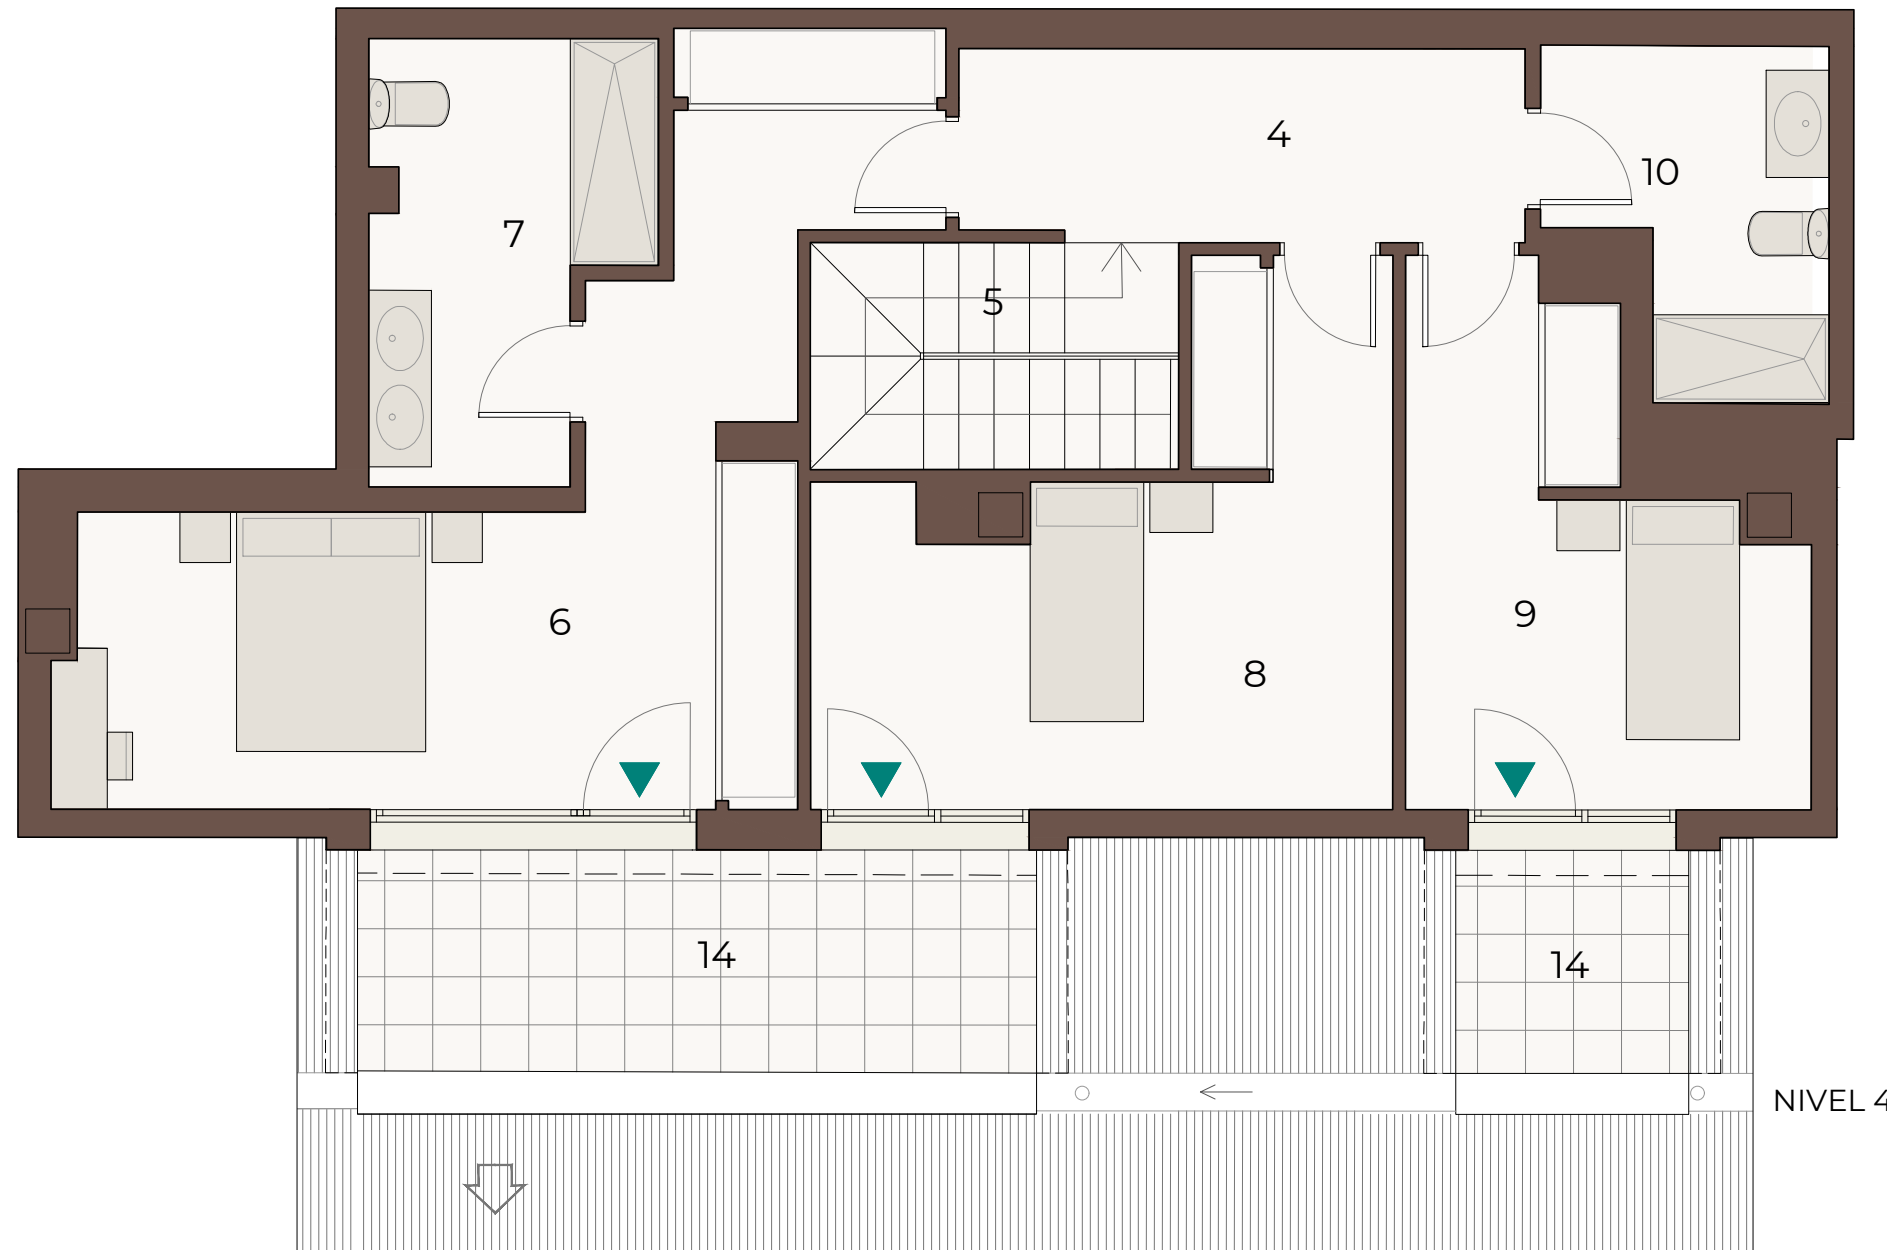

NIVEL 4



Los siguientes planos e imágenes no tienen valor contractual y podrán experimentar variaciones por exigencias técnicas, legales, administrativas o a iniciativa de los arquitectos directores de las obras, sin que ello implique, menoscabo del nivel de calidades. Todo el mobiliario y ajardinamiento es meramente decorativo, no formando parte del proyecto ni de la memoria de calidades.



iKasaClass Alcea

SOMOS AGUAS · POZUELO



VIVIENDA NIVEL 3-A PL. SUPERIOR 3 DORMITORIOS

SUP. CONSTRUIDA CERRADA VIV: 134,44 m²

SUP. CONSTRUIDA VIV + PP ZC: 169,61 m²

SUP. ÚTILES INT.: SUP. TOTAL ÚTIL INT.: 106,35 m²

1 VESTÍBULO:	3,16 m ²
2 SALÓN-COMEDOR:	21,43 m ²
3 COCINA:	8,57 m ²
4 DISTRIBUIDOR:	6,84 m ²
5 ESCALERA:	5,20 m ²
6 DORMITORIO PPAL:	20,47 m ²
7 BAÑO PPAL:	6,87 m ²
8 DORMITORIO 2:	14,37 m ²
9 DORMITORIO 3:	10,72 m ²
10 BAÑO 2:	5,27 m ²
11 ASEO:	3,45 m ²

SUP. CONSTR. EXT.: SUP. TOTAL CONSTR. EXT.: 29,80 m²

12 TENDEDERO:	3,17 m ²
13 TOTAL TERRAZAS CUBIERTAS:	8,59 m ²
14 TOTAL TERRAZAS DESCUBIERTAS:	18,04 m ²

