




Plaza G.S2.37

EL MONTECILLO

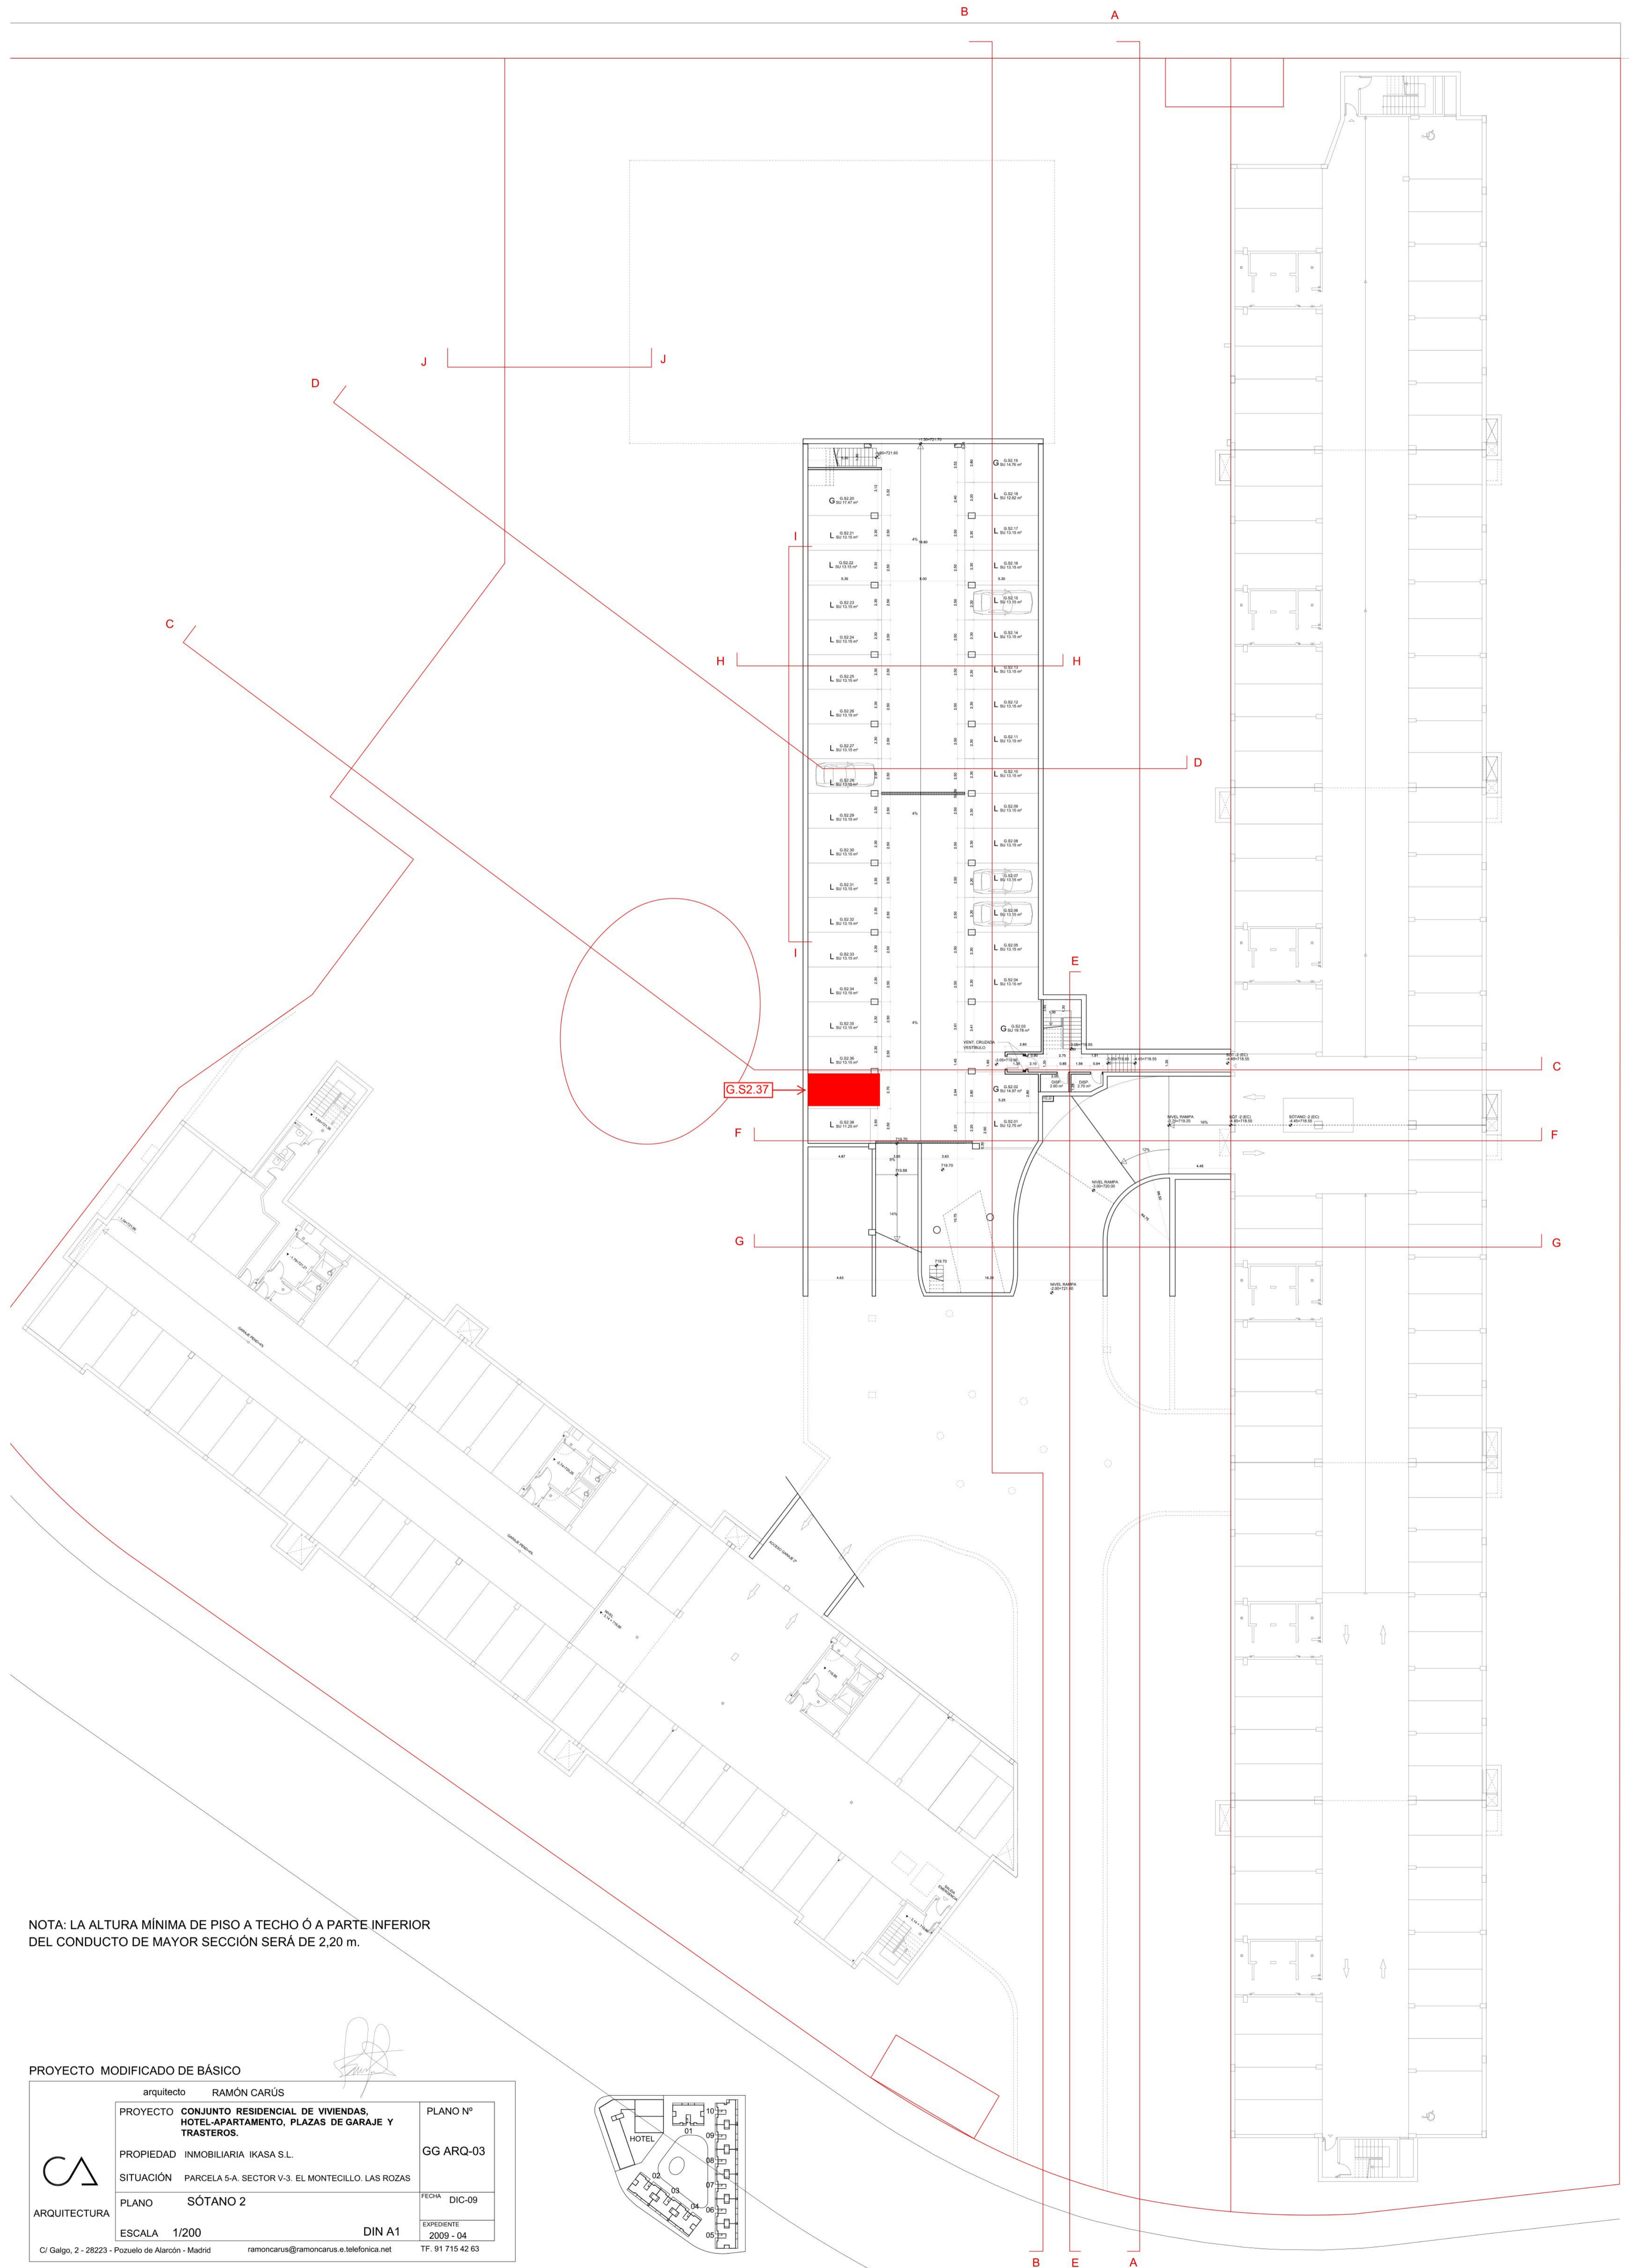

NOTA: LA ALTURA MÍNIMA DE PISO A TECHO Ó A PARTE INFERIOR DEL CONDUCTO DE MAYOR SECCIÓN SERÁ DE 2.20 m.

PROYECTO MODIFICADO DE BÁSICO

arquitecto	RAMÓN CARÚS	PLANO Nº	
PROYECTO CONJUNTO RESIDENCIAL DE VIVIENDAS, HOTEL-APARTAMENTO, PLAZAS DE GARAJE Y TRASTEROS.		GG ARQ-03	
PROPIEDAD	INMOBILIARIA IKASA S.L.	FECHA	DIC-09
SITUACIÓN	PARCELA S-A, SECTOR V-3, EL MONTECILLO, LAS ROZAS	EXPOSICIÓN	2009 - 04
PLANO	SÓTANO 2	ESCALA	1/200
ARQUITECTURA		DIN A1	
C/ Galgo, 2 - 28223 - Pozuelo de Alarcón - Madrid		ramoncarus@ramoncarus.e.telefonica.net	TF. 91 715 42 63

