




Plaza G.S2.24

EL MONTECILLO

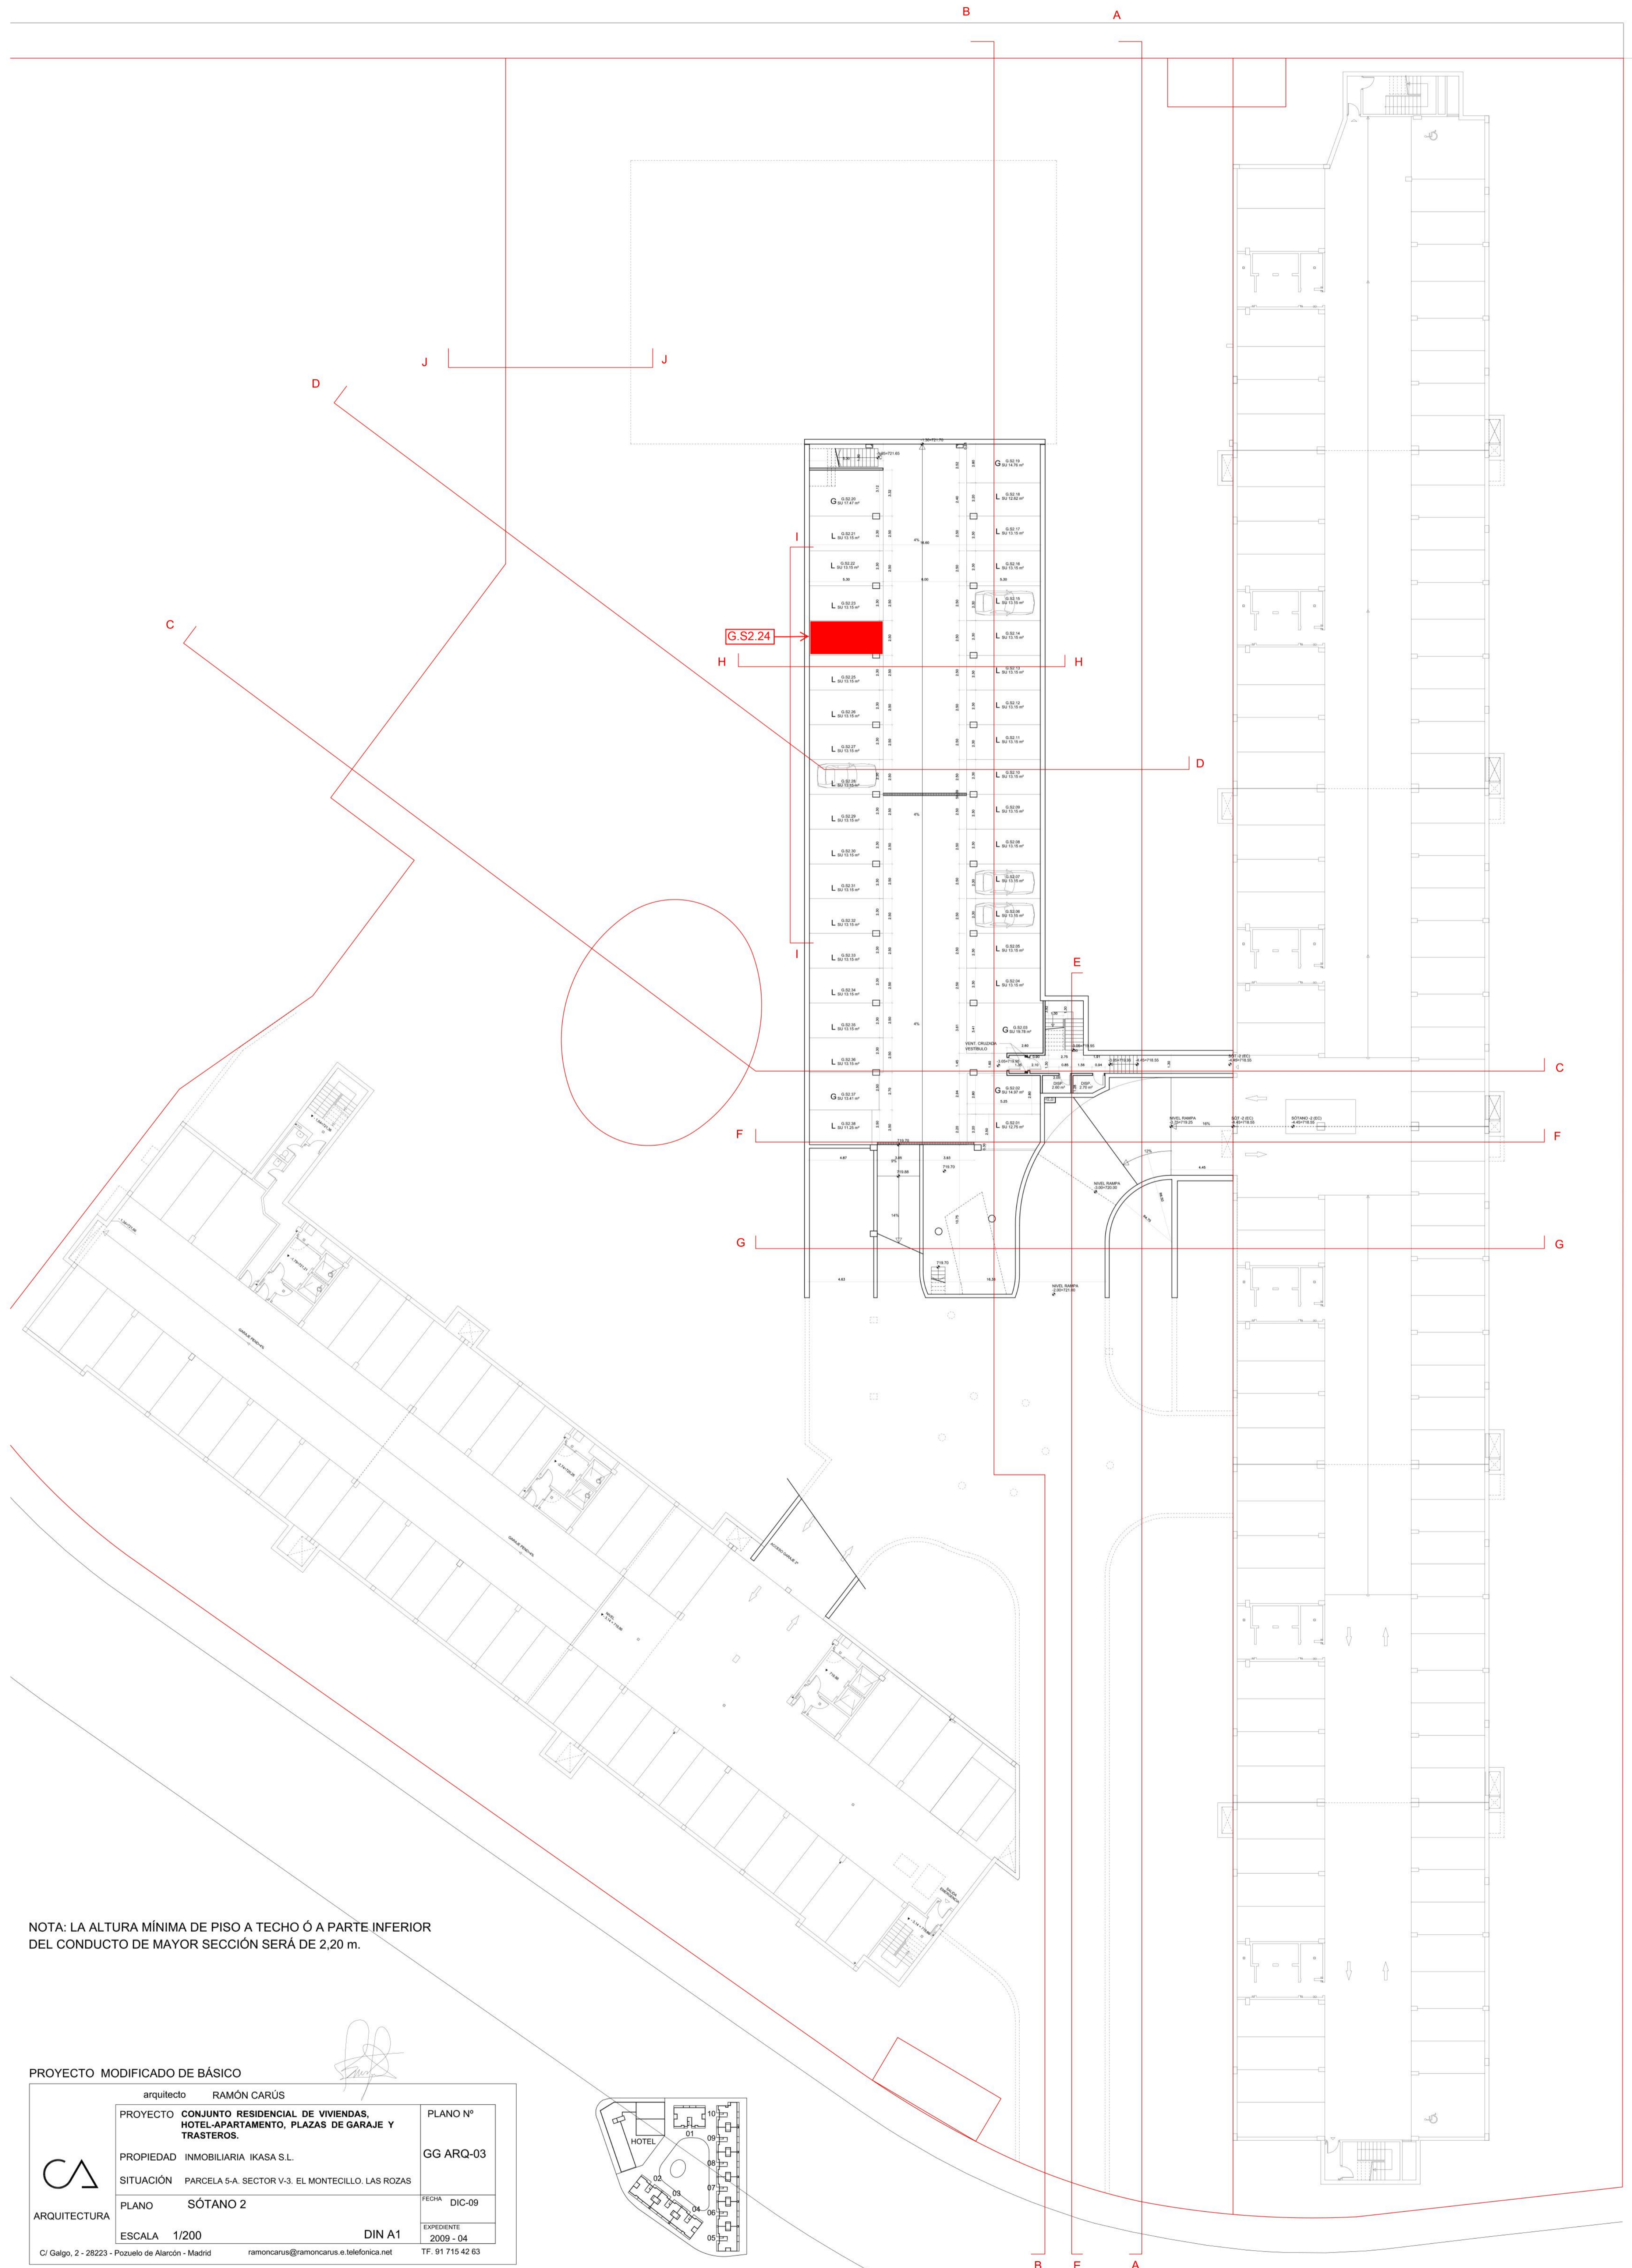

NOTA: LA ALTURA MÍNIMA DE PISO A TECHO Ó A PARTE INFERIOR DEL CONDUCTO DE MAYOR SECCIÓN SERÁ DE 2.20 m.

PROYECTO MODIFICADO DE BÁSICO

arquitecto RAMÓN CARÚS

PROYECTO CONJUNTO RESIDENCIAL DE VIVIENDAS, HOTEL-APARTAMENTO, PLAZAS DE GARAJE Y TRASTEROS.	PLANO Nº GG ARQ-03
PROPIEDAD INMOBILIARIA IKASA S.L.	FECHA DIC-09
SITUACIÓN PARCELA 5-A SECTOR V-3. EL MONTECILLO, LAS ROZAS	EXPEDIENTE 2309 - 04
PLANO SÓTANO 2	ESCALA 1/200
ARQUITECTURA	DIN A1

C/ Galgo, 2 - 28223 - Pozuelo de Alarcón - Madrid ramoncarus@ramoncarus.es telefonica.net TF. 91 715 42 63

